

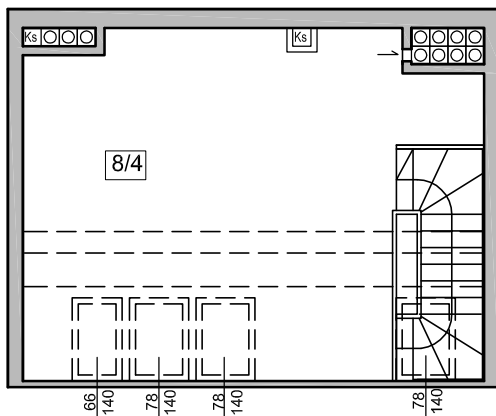
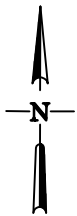



Nr budynku	Adres	Kondygnacja	Opis mieszkania	Powierzchnia netto mieszkania
C	ul. OPOCZYŃSKA 23/8	II PIĘTRO	2 pokoje + aneks kuchenny + antresola	61,23m²

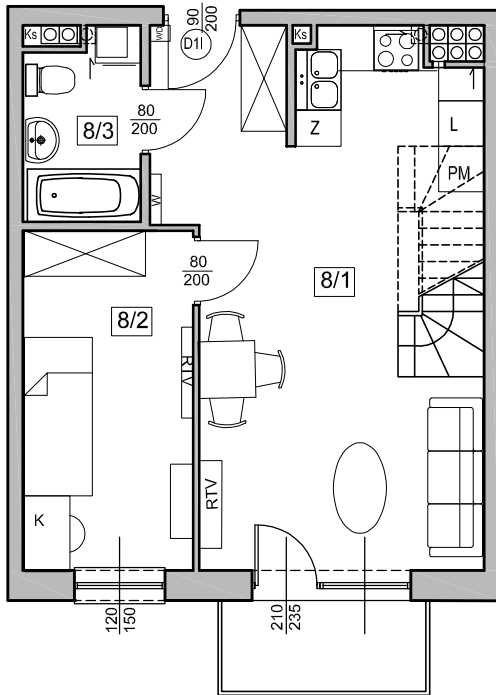

PLAN ZESPOŁU

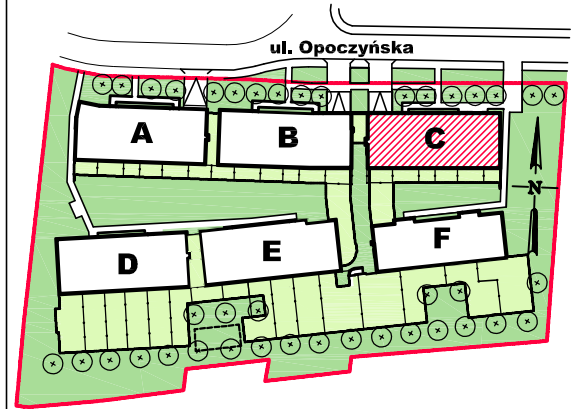

LOKALIZACJA W BUDYNKU

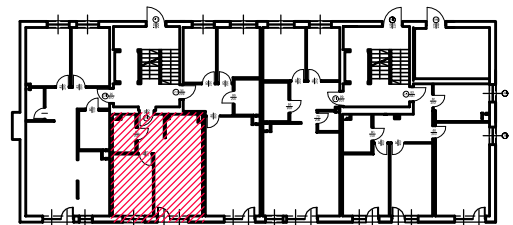

Nr pom.	Nazwa pomieszczenia	powierzchnia netto (m ²)
8/1	pokój + aneks kuchenny	27,83
8/2	pokój	9,90
8/3	łazienka	3,63
8/4	antresola	19,87
	ŁĄCZNIE	61,23
	balkon	~3,00

RZUT MIESZKANIA ZOSTAŁ SPORZĄDZONY NA PODSTAWIE PROJEKTU BUDOWLANEGO I JEST WERSJĄ POGLĄDOWĄ. ZASTRZEGA SIĘ MOŻLIWOŚĆ ZMIAN W UKŁADACH MIESZKAŃ I PODANYCH POWIERZCHNIACH ZGODNIE Z ZAPISAMI UMOWY DEWELOPERSKIEJ.

BUDOTEX®

PRZEDSIĘBIORSTWO BUDOWLANE BUDOTEX Sp z o.o.

52-326 Wrocław, ul. Czekoladowa 49a

tel. +48 71/786 65 40, 786 65 45

skala 1:100