




Nr budynku	Adres	Kondygnacja	Opis mieszkania	Powierzchnia netto mieszkania
C	ul. OPOCZYŃSKA 23/6	I PIĘTRO	3 pokoje + aneks kuchenny	<b>68,77m<sup>2</sup></b>

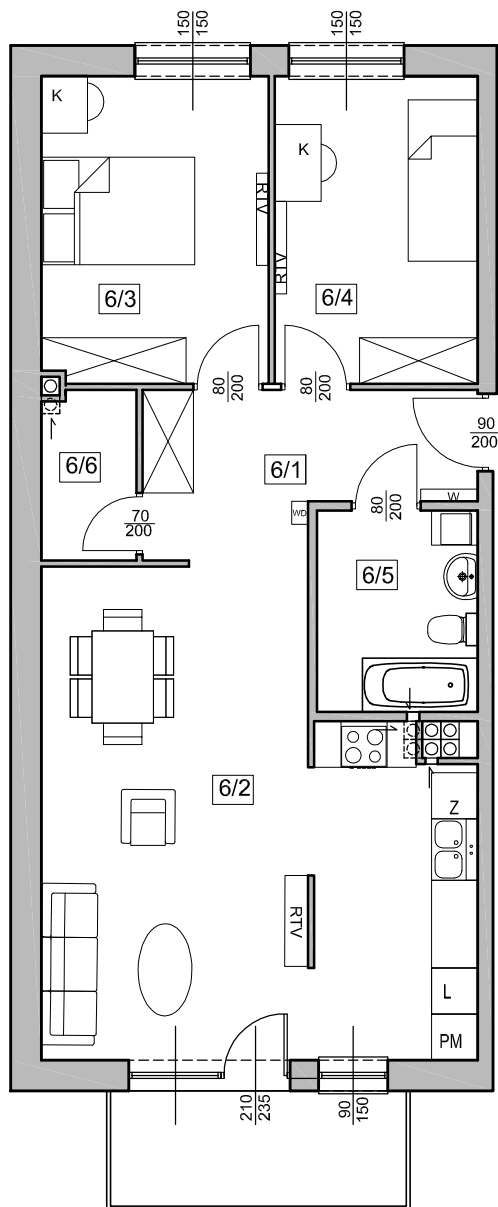

PLAN ZESPOŁU

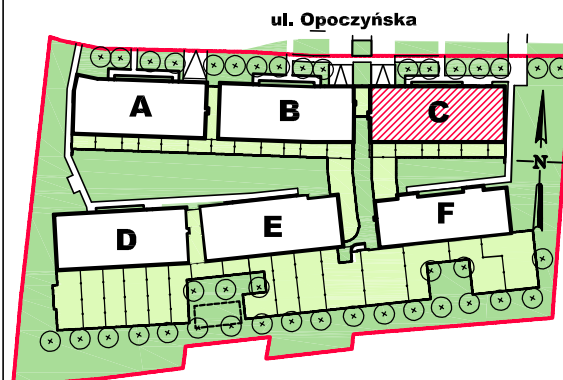


LOKALIZACJA W BUDYŃKU

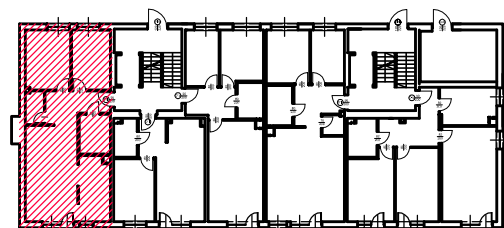

Nr pom.	Nazwa pomieszczenia	powierzchnia netto (m <sup>2</sup> )
6/1	przedpokój	7,78
6/2	pokój + aneks kuchenny	31,18
6/3	pokój	11,58
6/4	pokój	10,30
6/5	łazienka	5,33
6/6	pomieszczenie pomocnicze	2,60
<b>ŁĄCZNIE</b>		<b>68,77</b>
	balkony	~5,50

RZUT MIESZKANIA ZOSTAŁ SPORZĄDZONY NA PODSTAWIE PROJEKTU BUDOWLANEGO I JEST WERSJĄ POGLĄDOWĄ. ZASTRZEGA SIĘ MOŻLIWOŚĆ ZMIAN W UKŁADACH MIESZKAŃ I PODANYCH POWIERZCHNIACH ZGODNIE Z ZAPISAMI UMOWY DEWELOPERSKIEJ.

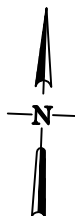

skala 1:100

**BUDOTEX®**

PRZEDSIĘBIORSTWO BUDOWLANE BUDOTEX Sp z o.o.  
52-326 Wrocław, ul. Czekoladowa 49a  
tel. +48 71/786 65 40, 786 65 45