



Nr budynku	Adres	Kondygnacja	Opis mieszkania	Powierzchnia netto mieszkania
A	ul. BIRMAŃSKA 11/15	PIĘTRO II	2 pokoje + aneks kuchenny	35.26 m ²


RZUT MIESZKANIA
skala 1:100

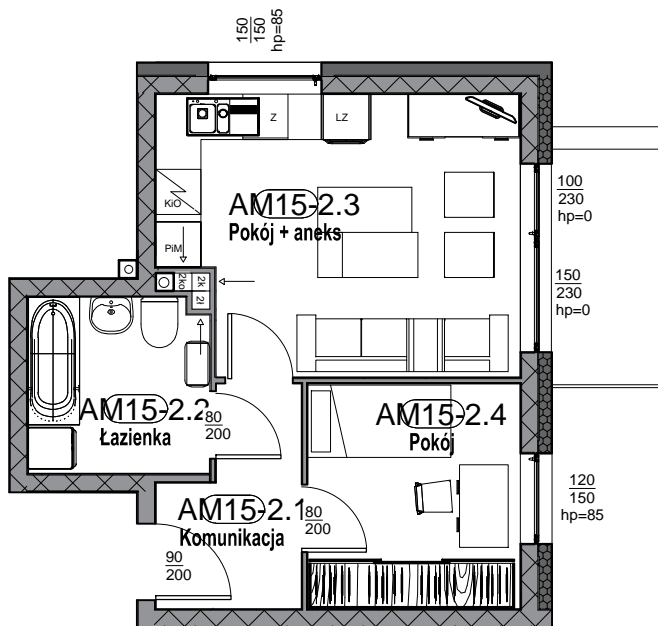

PLAN ZESPOŁU
skala 1:1000

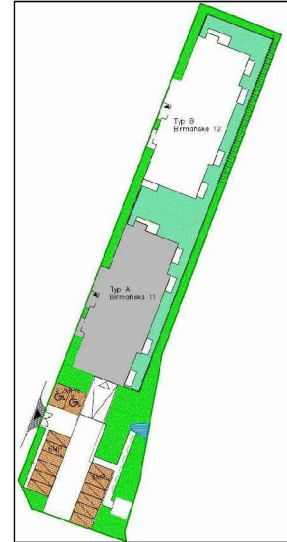

LOKALIZACJA W BUDYŃKU
skala 1:500

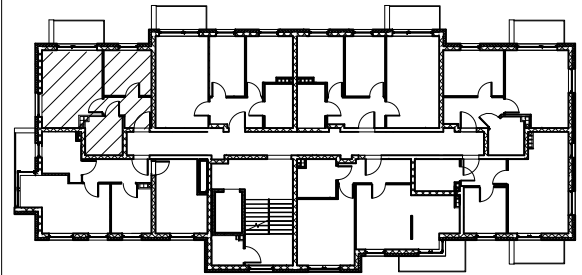

Zestawienie pomieszczeń - AM15

Numer	Nazwa	Powierzchnia
AM15-2.1	Komunikacja	4.62 m ²
AM15-2.2	Łazienka	5.47 m ²
AM15-2.3	Pokój z aneksem kuchennym	16.85 m ²
AM15-2.4	Pokój	8.32 m ²
Suma ogólna: 4		35.26 m ²
	Balkon	4.78 m ²

RZUT MIESZKANIA ZOSTAŁ SPORZĄDZONY NA PODSTAWIE PROJEKTU BUDOWLANEGO I JEST WERSJĄ POGLĄDOWĄ. ZASTRZEGA SIĘ MOŻLIWOŚĆ ZMIAN W UKŁADACH MIESZKAŃ I PODANYCH POWIERZCHNIACH ZGODNIE Z ZAPISAMI UMOWY DEWELOPERSKIEJ