

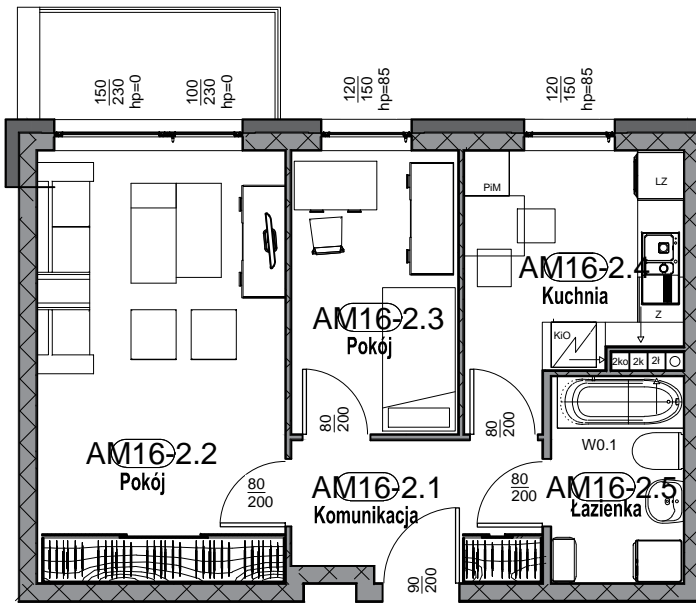


Nr budynku	Adres	Kondygnacja	Opis mieszkania	Powierzchnia netto mieszkania
A	ul. BIRMAŃSKA 11/16	PIĘTRO II	2 pokoje + kuchnia	46.39 m <sup>2</sup>


**RZUT MIESZKANIA**  
skala 1:100

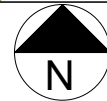

**PLAN ZESPOŁU**  
skala 1:1000

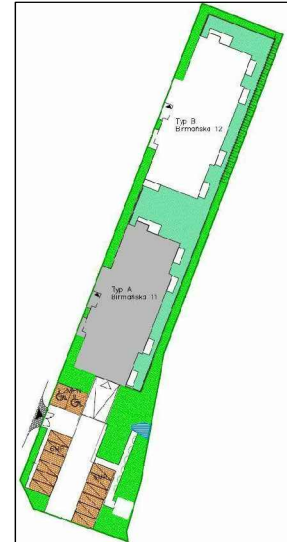

**LOKALIZACJA W BUDYŃKU**  
skala 1:500

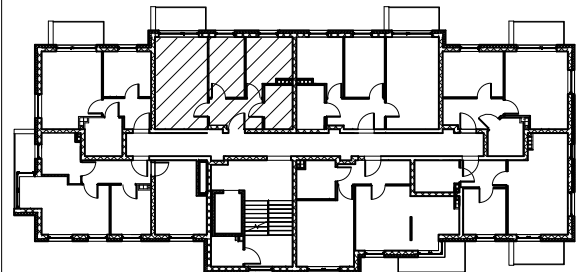

Zestawienie pomieszczeń - AM16

Numer	Nazwa	Powierzchnia
AM16-2.1	Komunikacja	5.91 m <sup>2</sup>
AM16-2.2	Pokój	18.70 m <sup>2</sup>
AM16-2.3	Pokój	8.19 m <sup>2</sup>
AM16-2.4	Kuchnia	8.88 m <sup>2</sup>
AM16-2.5	Łazienka	4.71 m <sup>2</sup>
Suma ogólna: 5		46.39 m <sup>2</sup>
Balkon		4.78 m <sup>2</sup>

RZUT MIESZKANIA ZOSTAŁ SPORZĄDZONY NA PODSTAWIE PROJEKTU BUDOWLANEGO I JEST WERSJĄ POGLĄDOWĄ. ZASTRZEGA SIĘ MOŻLIWOŚĆ ZMIAN W UKŁADACH MIESZKAŃ I PODANYCH POWIERZCHNIACH ZGODNIE Z ZAPISAMI UMOWY DEWELOPERSKIEJ