

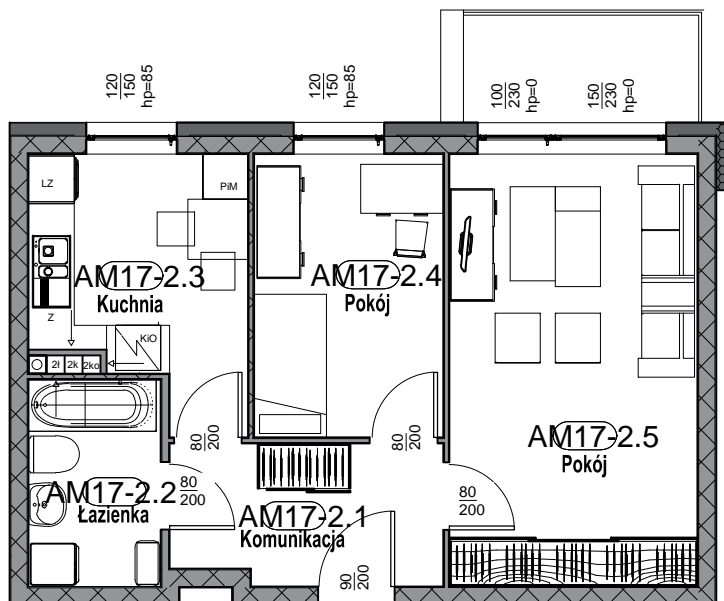


Nr budynku	Adres	Kondygnacja	Opis mieszkania	Powierzchnia netto mieszkania
A	ul. BIRMAŃSKA 11/17	PIĘTRO II	2 pokoje + kuchnia	48.10 m ²

RZUT MIESZKANIA
skala 1:100

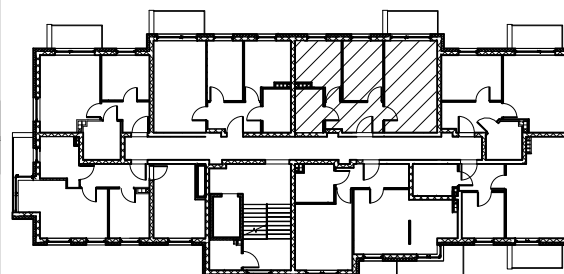

PLAN ZESPOŁU
skala 1:1000

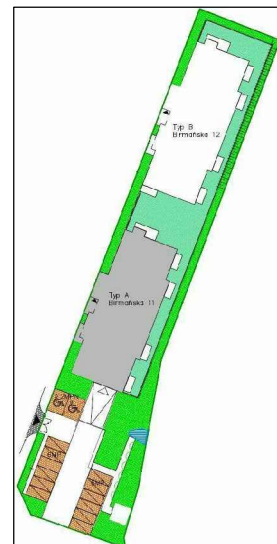

Zestawienie pomieszczeń - AM17

Numer	Nazwa	Powierzchnia
AM17-2.1	Komunikacja	6.50 m ²
AM17-2.2	Łazienka	4.71 m ²
AM17-2.3	Kuchnia	8.88 m ²
AM17-2.4	Pokój	9.31 m ²
AM17-2.5	Pokój	18.70 m ²
Suma ogólna: 5		48.10 m ²
Balkon		4.78 m ²

RZUT MIESZKANIA ZOSTAŁ SPORZĄDZONY NA PODSTAWIE PROJEKTU BUDOWLANEGO I JEST WERSJĄ POGLĄDOWĄ. ZASTRZEGA SIĘ MOŻLIWOŚĆ ZMIAN W UKŁADACH MIESZKAŃ I PODANYCH POWIERZCHNIACH ZGODNIE Z ZAPISAMI UMOWY DEWELOPERSKIEJ