



Nr budynku	Adres	Kondygnacja	Opis mieszkania	Powierzchnia netto mieszkania
A	ul. BIRMAŃSKA 11/24	PIĘTRO III	2 pokoje + aneks kuchenny	39.73 m ²


RZUT MIESZKANIA
skala 1:100

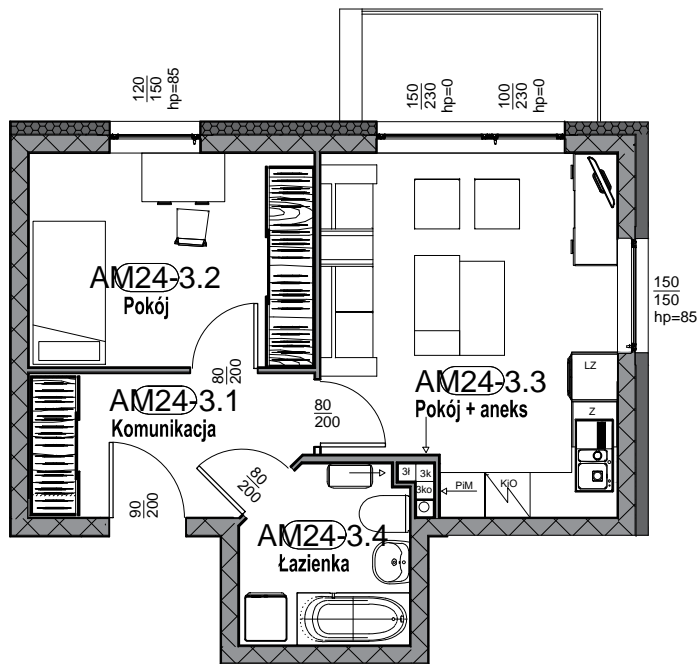

PLAN ZESPOŁU
skala 1:1000

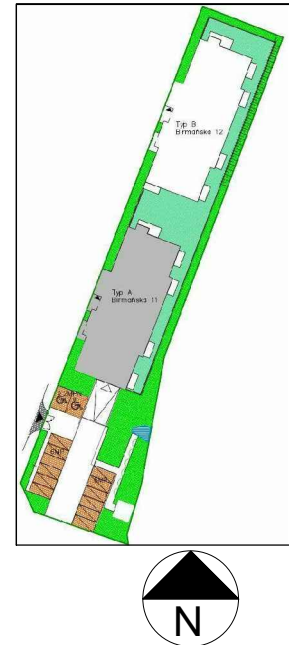

LOKALIZACJA W BUDYNKU
skala 1:500

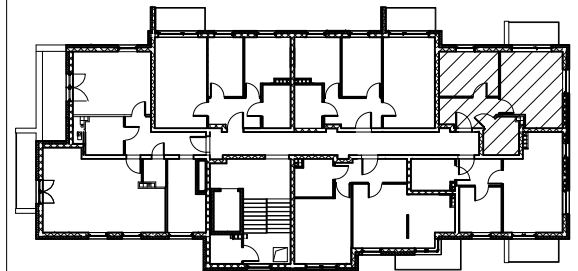

Zestawienie pomieszczeń - AM24

Numer	Nazwa	Powierzchnia
AM24-3.1	Komunikacja	6.65 m ²
AM24-3.2	Pokój	10.63 m ²
AM24-3.3	Pokój z aneksem kuchennym	17.56 m ²
AM24-3.4	Łazienka	4.89 m ²
Suma ogólna: 4		39.73 m ²
Balkon		4.78 m ²

RZUT MIESZKANIA ZOSTAŁ SPORZĄDZONY NA PODSTAWIE
PROJEKTU BUDOWLANEGO I JEST WERSJĄ POGLĄDOWĄ.
ZASTRZEGA SIĘ MOŻLIWOŚĆ ZMIAN W UKŁADACH MIESZKAŃ
I PODANYCH POWIERZCHNIACH ZGODNIE Z ZAPISAMI
UMOWY DEWELOPERSKIEJ