



Nr budynku	Adres	Kondygnacja	Opis mieszkania	Powierzchnia netto mieszkania
A	ul. BIRMAŃSKA 11/9	PIĘTRO I	2 pokoje + kuchnia	46.39 m ²


RZUT MIESZKANIA
skala 1:100

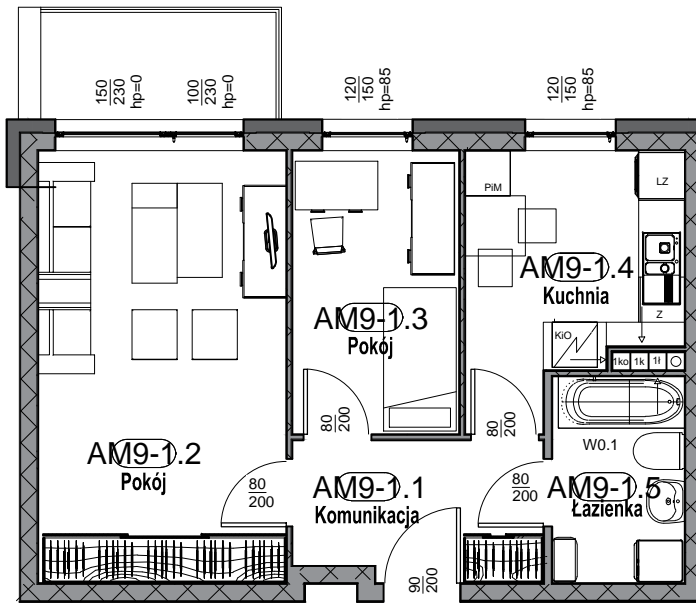

PLAN ZESPOŁU
skala 1:1000

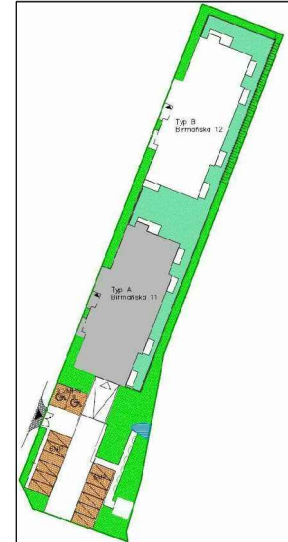

LOKALIZACJA W BUDYNKU
skala 1:500

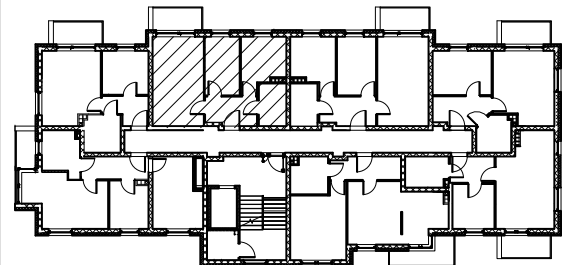

Zestawienie pomieszczeń - AM9

Numer	Nazwa	Powierzchnia
AM9-1.1	Komunikacja	5.91 m ²
AM9-1.2	Pokój	18.70 m ²
AM9-1.3	Pokój	8.19 m ²
AM9-1.4	Kuchnia	8.88 m ²
AM9-1.5	Łazienka	4.71 m ²
Suma ogólna: 5		46.39 m ²
Balkon		4.78 m ²

RZUT MIESZKANIA ZOSTAŁ SPORZĄDZONY NA PODSTAWIE PROJEKTU BUDOWLANEGO I JEST WERSJĄ POGLĄDOWĄ. ZASTRZEGA SIĘ MOŻLIWOŚĆ ZMIAN W UKŁADACH MIESZKAŃ I PODANYCH POWIERZCHNIACH ZGODNIE Z ZAPISAMI UMOWY DEWELOPERSKIEJ