



| | | | | |
|------------|---------------------|-------------|---------------------------|-------------------------------|
| Nr budynku | Adres | Kondygnacja | Opis mieszkania | Powierzchnia netto mieszkania |
| B | ul. BIRMAŃSKA 12/15 | PIĘTRO II | 2 pokoje + aneks kuchenny | 35.26 m ² |


RZUT MIESZKANIA
skala 1:100

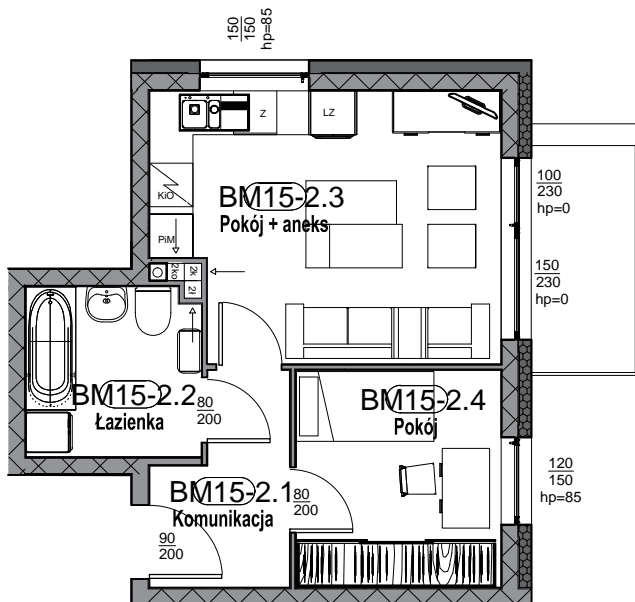

PLAN ZESPOŁU
skala 1:1000

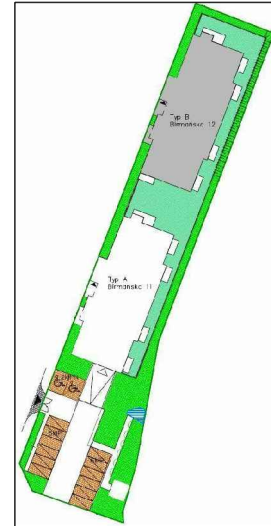

LOKALIZACJA W BUDYNKU
skala 1:500

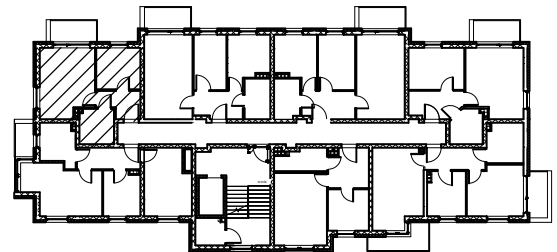

Zestawienie pomieszczeń - BM15

| Numer | Nazwa | Powierzchnia |
|----------------|---------------------------|----------------------|
| BM15-2.1 | Komunikacja | 4.62 m ² |
| BM15-2.2 | Łazienka | 5.47 m ² |
| BM15-2.3 | Pokój z aneksem kuchennym | 16.85 m ² |
| BM15-2.4 | Pokój | 8.32 m ² |
| Suma ogólna: 4 | | 35.26 m ² |
| | Balkon | 4.78 m |

RZUT MIESZKANIA ZOSTAŁ SPORZĄDZONY NA PODSTAWIE PROJEKTU BUDOWLANEGO I JEST WERSJĄ POGLĄDOWĄ. ZASTRZEGA SIĘ MOŻLIWOŚĆ ZMIAN W UKŁADACH MIESZKAŃ I PODANYCH POWIERZCHNIACH ZGODNIE Z ZAPISAMI UMOWY DEWELOPERSKIEJ