



Nr budynku	Adres	Kondygnacja	Opis mieszkania	Powierzchnia netto mieszkania
A	ul. BIRMAŃSKA 11/13	PIĘTRO I	2 pokoje + aneks kuchenny	50.30 m ²


RZUT MIESZKANIA
skala 1:100

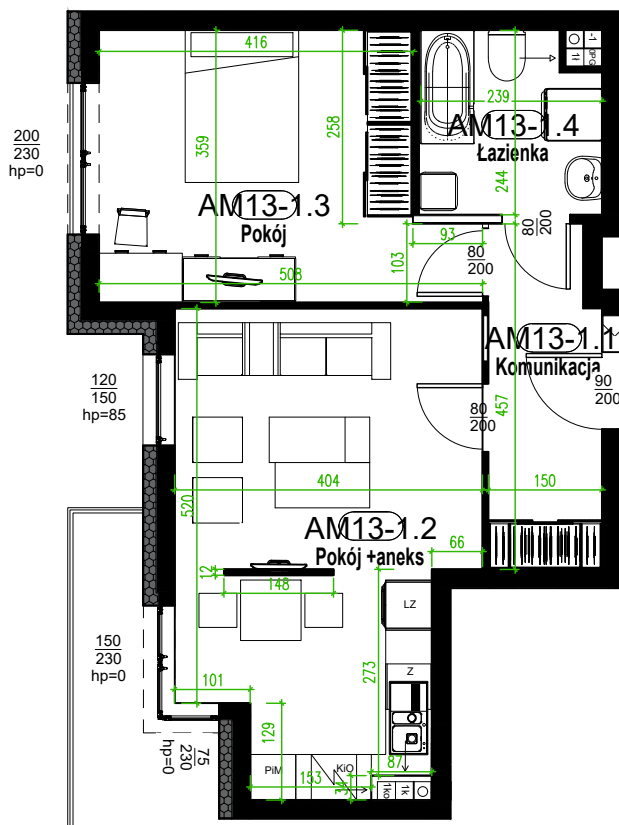

PLAN ZESPOŁU
skala 1:1000

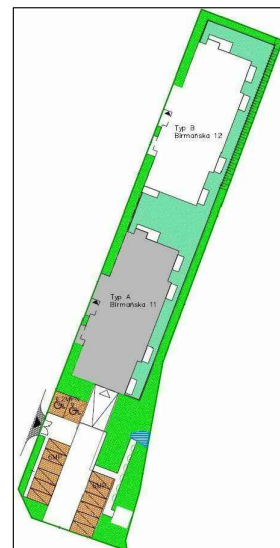

LOKALIZACJA W BUDYNKU
skala 1:500

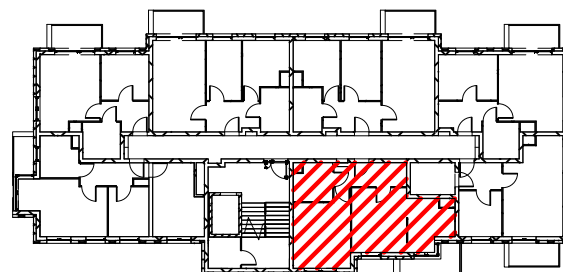

Zestawienie pomieszczeń - AM13

Numer	Nazwa	Powierzchnia
AM13-1.1	Korridor	6.37 m ²
AM13-1.2	Pokój z aneksem kuchennym	22.61 m ²
AM13-1.3	Pokój	15.86 m ²
AM13-1.4	Łazienka	5.46 m ²
Suma ogólna:		50.30 m ²
Balkon		5.57 m ²

RZUT MIESZKANIA ZOSTAŁ SPORZĄDZONY NA PODSTAWIE PROJEKTU BUDOWLANEGO I JEST WERSJĄ POGLĄDOWĄ. ZASTRZEGA SIĘ MOŻLIWOŚĆ ZMIAN W UKŁADACH MIESZKAŃ I PODANYCH POWIERZCHNIACH ZGODNIE Z ZAPISAMI UMOWY DEWELOPERSKIEJ