



Nr budynku	Adres	Kondygnacja	Opis mieszkania	Powierzchnia netto mieszkania
A	ul. BIRMAŃSKA 11/26	PIĘTRO III	2 pokoje + aneks kuchenny	50.33 m <sup>2</sup>


RZUT MIESZKANIA  
skala 1:100

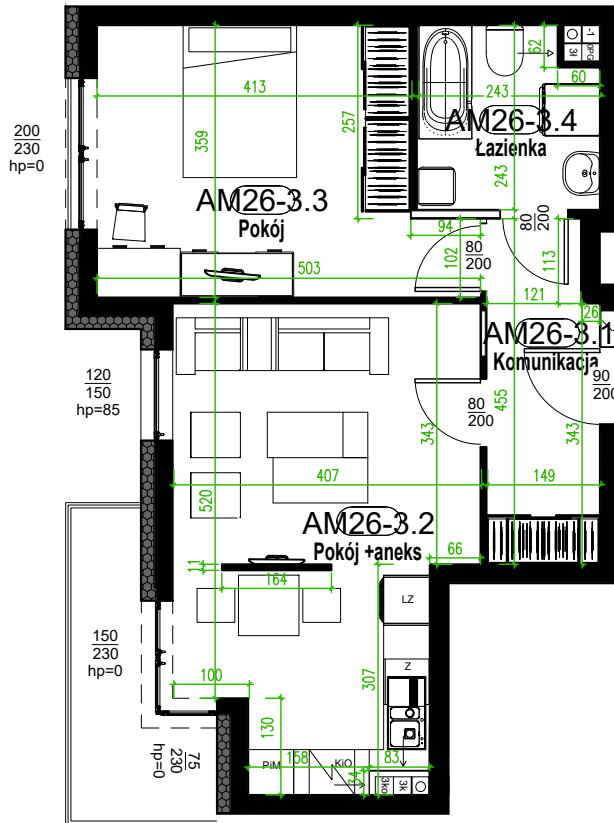

PLAN ZESPOŁU  
skala 1:1000

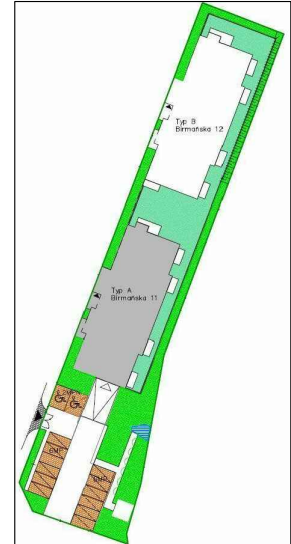

LOKALIZACJA W BUDYNKU  
skala 1:500

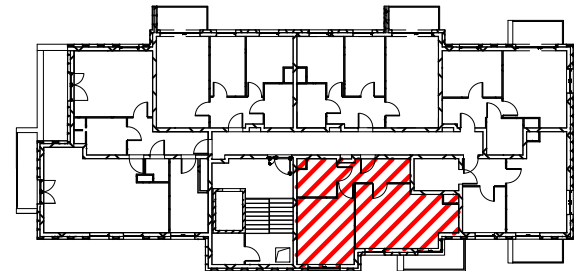

Zestawienie pomieszczeń - AM26

Numer	Nazwa	Powierzchnia
AM26-3.1	Komunikacja	6.49 m <sup>2</sup>
AM26-3.2	Pokój z aneksem kuchennym	22.67 m <sup>2</sup>
AM26-3.3	Pokój	15.64 m <sup>2</sup>
AM26-3.4	Łazienka	5.53 m <sup>2</sup>
Suma ogólna: 4		50.33 m <sup>2</sup>
	Balkon	5.57 m <sup>2</sup>

RZUT MIESZKANIA ZOSTAŁ SPORZĄDZONY NA PODSTAWIE PROJEKTU BUDOWLANEGO I JEST WERSJĄ POGŁADOWĄ. ZASTRZEGA SIĘ MOŻLIWOŚĆ ZMIAN W UKŁADACH MIESZKAŃ I PODANYCH POWIERZCHNIACH ZGODNIE Z ZAPISAMI UMOWY DEWELOPERSKIEJ