



Nr budynku	Adres	Kondygnacja	Opis mieszkania	Powierzchnia netto mieszkania
A	ul. BIRMAŃSKA 11/5	PARTER	2 pokoje + aneks kuchenny	39.49 m ²


RZUT MIESZKANIA
skala 1:100

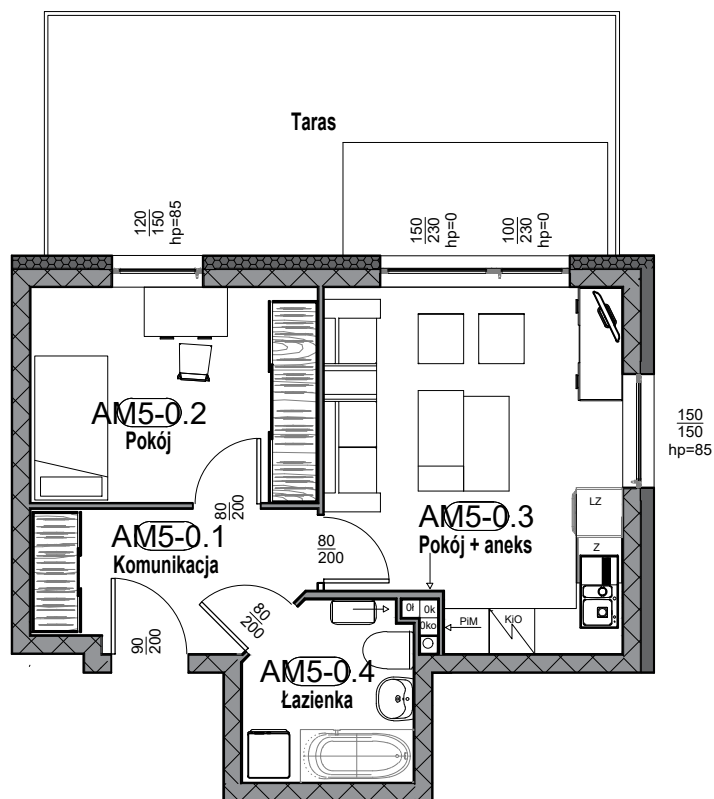

PLAN ZESPOŁU
skala 1:1000

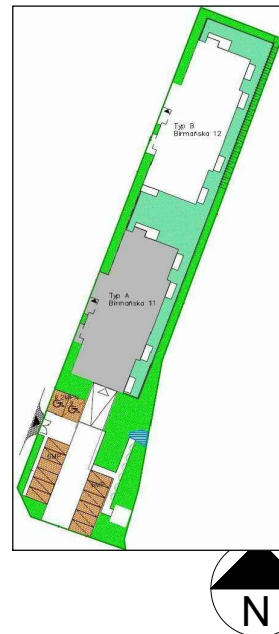

LOKALIZACJA W BUDYNKU
skala 1:500

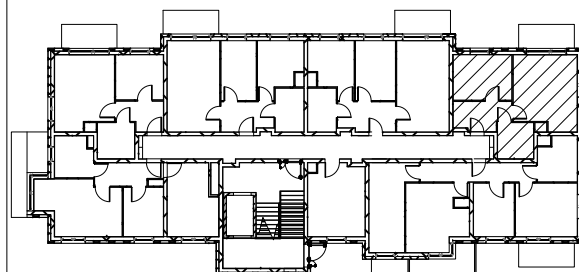

Zestawienie pomieszczeń - AM5

Numer	Nazwa	Powierzchnia
AM5-0.1	Komunikacja	6.41 m ²
AM5-0.2	Pokój	10.63 m ²
AM5-0.3	Pokój z aneksem kuchennym	17.56 m ²
AM5-0.4	Łazienka	4.89 m ²
Suma ogólna: 4		39.49 m ²
Taras		~24 m ²

RZUT MIESZKANIA ZOSTAŁ SPORZĄDZONY NA PODSTAWIE PROJEKTU BUDOWLANEGO I JEST WERSJĄ POGLĄDOWĄ. ZASTRZEGA SIĘ MOŻLIWOŚĆ ZMIAN W UKŁADACH MIESZKAŃ I PODANYCH POWIERZCHNIACH ZGODNIE Z ZAPISAMI UMOWY DEWELOPERSKIEJ