



Nr budynku	Adres	Kondygnacja	Opis mieszkania	Powierzchnia netto mieszkania
A	ul. BIRMAŃSKA 11/23	PIĘTRO III	2 pokoje + kuchnia	48.56 m ²


RZUT MIESZKANIA
skala 1:100

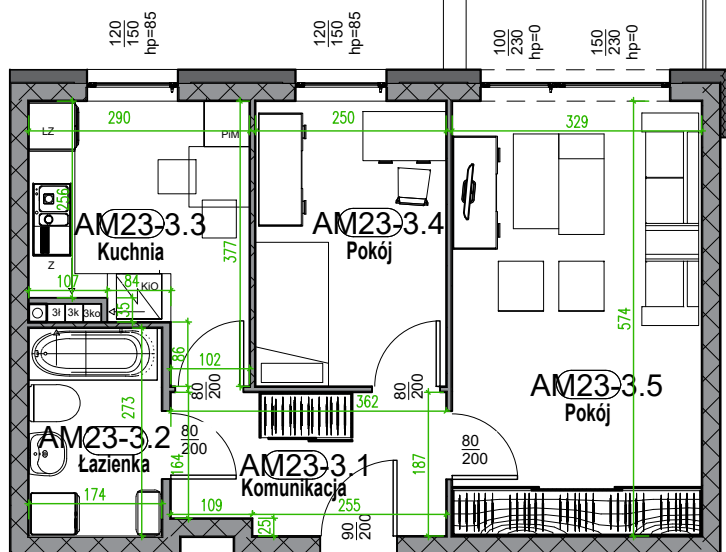

PLAN ZESPOŁU
skala 1:1000

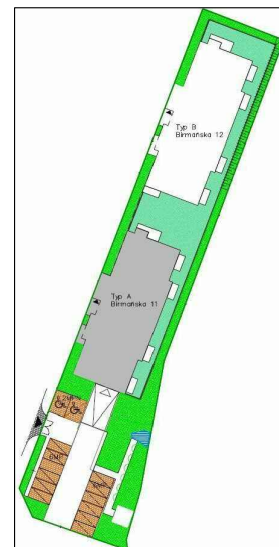

LOKALIZACJA W BUDYNKU
skala 1:500

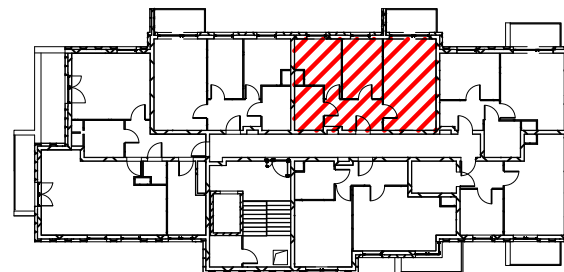

Zestawienie pomieszczeń - AM23

Numer	Nazwa	Powierzchnia
AM23-3.1	Komunikacja	6.52 m ²
AM23-3.2	Łazienka	4.75 m ²
AM23-3.3	Kuchnia	9.03 m ²
AM23-3.4	Pokój	9.38 m ²
AM23-3.5	Pokój	18.88 m ²
Suma ogólna:		48.56 m ²
	Balkon	4.78 m ²

RZUT MIESZKANIA ZOSTAŁ SPORZĄDZONY NA PODSTAWIE PROJEKTU BUDOWLANEGO I JEST WERSJĄ POGLĄDOWĄ. ZASTRZEGA SIĘ MOŻLIWOŚĆ ZMIAN W UKŁADACH MIESZKAŃ I PODANYCH POWIERZCHNIACH ZGODNIE Z ZAPISAMI UMOWY DEWELOPERSKIEJ