



Nr budynku	Adres	Kondygnacja	Opis mieszkania	Powierzchnia netto mieszkania
A	ul. BIRMAŃSKA 11/7	PIĘTRO I	2 pokoje + kuchnia	50.28 m ²


RZUT MIESZKANIA
skala 1:100

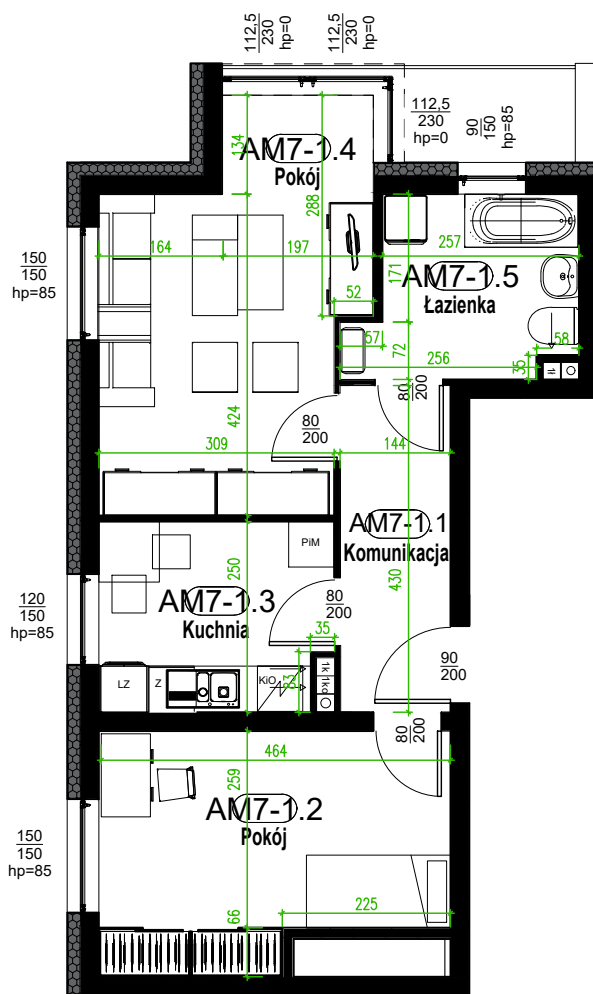

PLAN ZESPOŁU
skala 1:1000

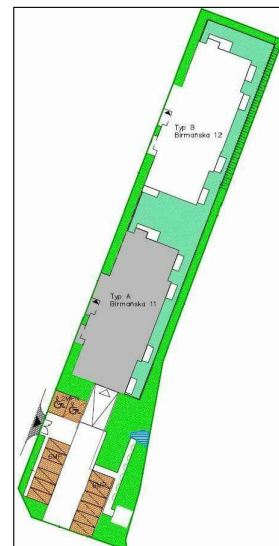

LOKALIZACJA W BUDYNKU
skala 1:500

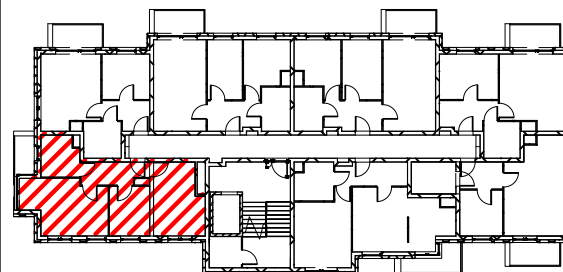

Zestawienie pomieszczeń - AM7

Numer	Nazwa	Powierzchnia
AM7-1.1	Komunikacja	6.19 m ²
AM7-1.2	Kuchnia	7.46 m ²
AM7-1.3	Pokój	16.57 m ²
AM7-1.4	Łazienka	6.45 m ²
AM7-1.5	Pokój	13.61 m ²
Suma ogólna: 5		50.28 m ²
Balkon		3.15 m ²

RZUT MIESZKANIA ZOSTAŁ SPORZĄDZONY NA PODSTAWIE PROJEKTU BUDOWLANEGO I JEST WERSJĄ POGLĄDOWĄ. ZASTRZEGA SIĘ MOŻLIWOŚĆ ZMIAN W UKŁADACH MIESZKAŃ I PODANYCH POWIERZCHNIACH ZGODNIE Z ZAPISAMI UMOWY DEWELOPERSKIEJ