



ul. Czekoladowa 49a, 52-326 Wrocław
 e-mail: sprzedaz@budotex.pl
 tel: 669 982 773, tel: 601 359 925
 www.budotex.pl

Lilia


Budynek mieszkalny wielorodzinny
 na osiedlu Nowe Żerniki
 we Wrocławiu, ul. Hansa Poelziga 14
 dz. nr 62/48, AM10, obręb Żerniki



U01 Parter | Lokal Usługowy nr 1

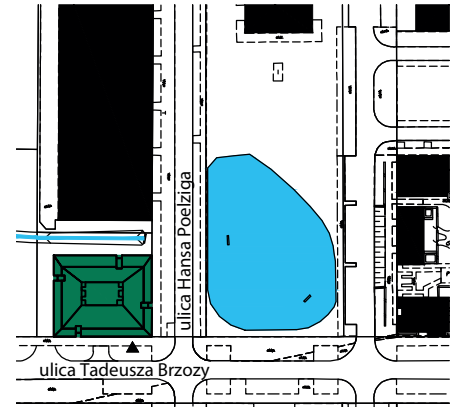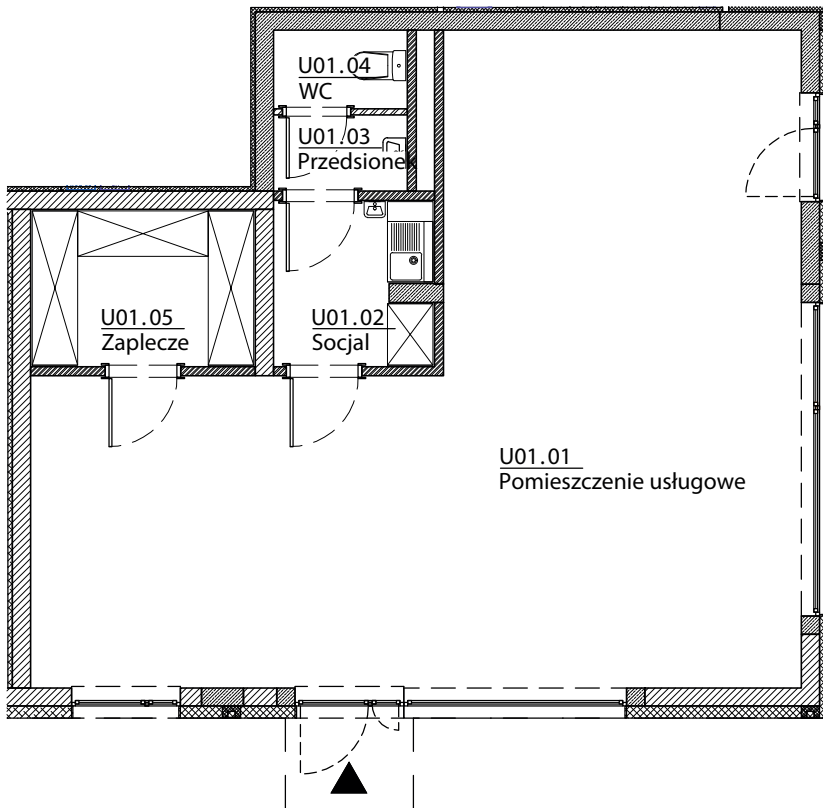

Lokalizacja budynku

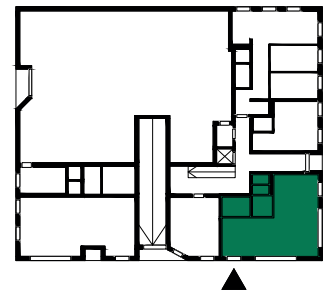

Lokalizacja lokalu - rzut

ZESTAWIENIE POWIERZCHNI

Nr	Nazwa	Pow.(m ²)
U01.01	Pomieszczenie usługowe	62.95
U01.02	Socjal	4.34
U01.03	Przedsionek	1.68
U01.04	WC	1.73
U01.05	Zaplecze	5.98
SUMA CAŁKOWITA U01		76.68

Skala: 1:100

