



ul. Czekoladowa 49a, 52-326 Wrocław
 e-mail: sprzedaz@budotex.pl
 tel: 669 982 773, tel: 601 359 925
 www.budotex.pl

Lilia


Budynek mieszkalny wielorodzinny
 na osiedlu Nowe Żerniki
 we Wrocławiu, ul. Hansa Poelziga 14
 dz. nr 62/48, AM10, obręb Żerniki



U02 Parter | Lokal Usługowy nr 2

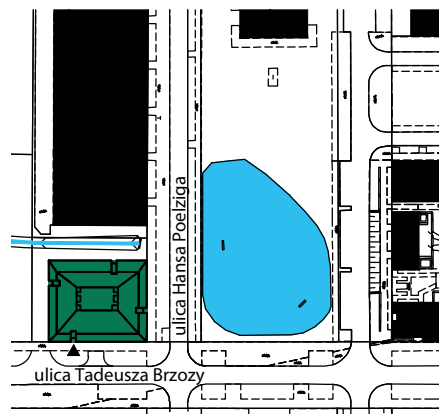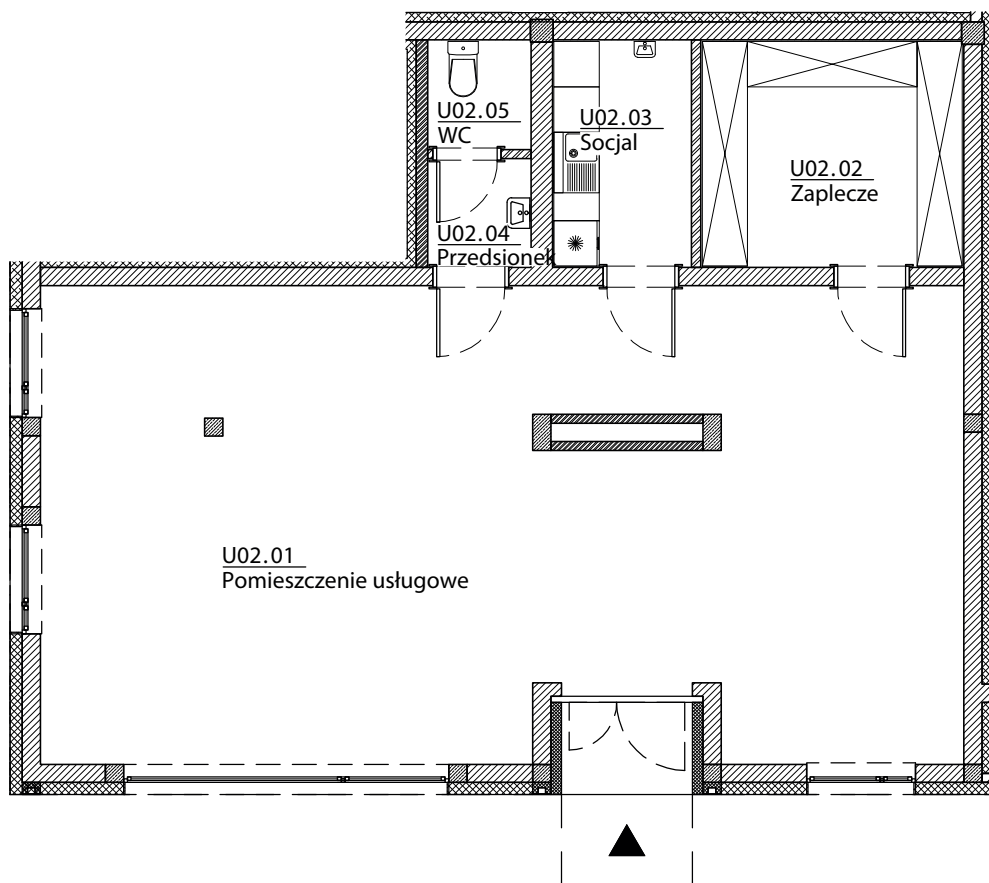

Lokalizacja budynku

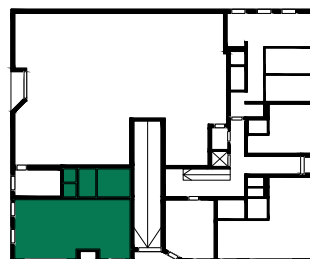

Lokalizacja lokalu - rzut

ZESTAWIENIE POWIERZCHNI

Nr	Nazwa	Pow.(m ²)
U02.01	Pomieszczenie usługowe	72.50
U02.02	Zaplecze	10.22
U02.03	Socjal	5.35
U02.04	Przedsiónek	1.86
U02.05	WC	1.88
SUMA CAŁKOWITA U02		91.81

Skala: 1:100

