



Lilia

Budynek mieszkalny wielorodzinny
na osiedlu Nowe Żerniki
we Wrocławiu, ul. Hansa Poelziga 14
dz. nr 62/48, AM10, obręb Żerniki



M02 1 Piętro | Mieszkanie nr 2

2 pokoje + aneks kuchenny

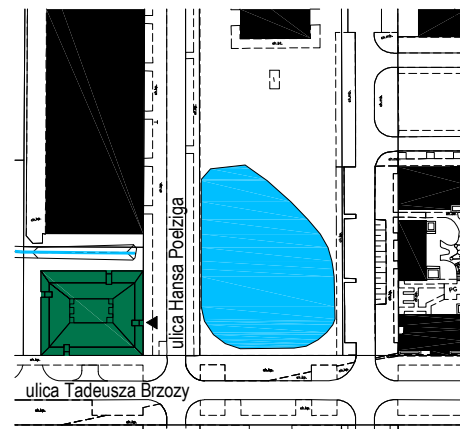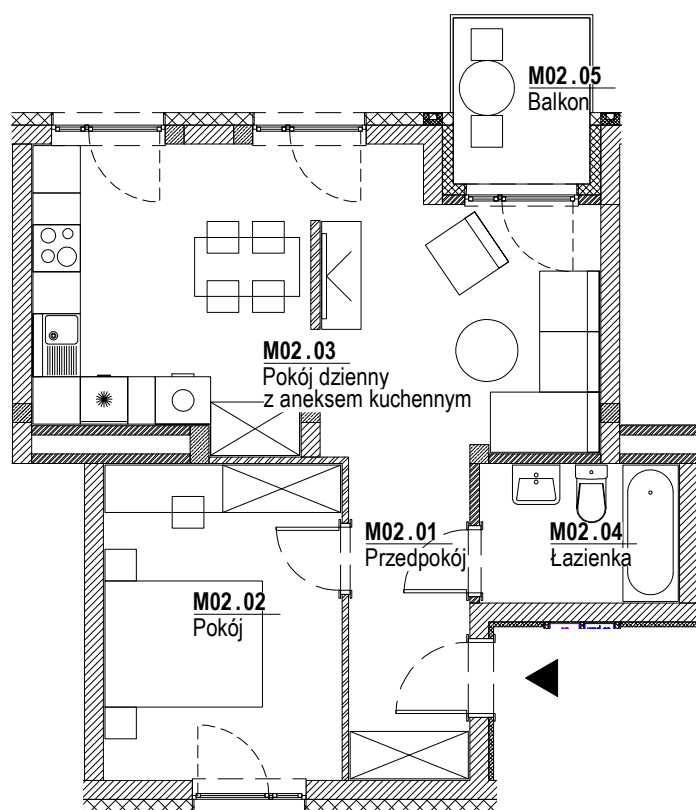

Lokalizacja budynku




Lokalizacja mieszkania - rzut

ZESTAWIENIE POWIERZCHNI

Nr	Nazwa	Pow.(m ²)
M02.01	Przedpokój	6.15
M02.02	Pokój	11.90
M02.03	Pokój dzienny z aneksem kuchennym	25.11
M02.04	Łazienka	4.33
SUMA CAŁKOWITA M02		47.49
M02.05	Balkon	3.64

Skala: 1:100

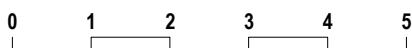**Strona 1/1**

UWAGI:

1. Zastrzega się możliwość zmian w układach mieszkań i podanych powierzchniach zgodnie z zapisami umowy przedwstępnej.