



Lilia

Budynek mieszkalny wielorodzinny
na osiedlu Nowe Żerniki
we Wrocławiu, ul. Hansa Poelziga 14
dz. nr 62/48, AM10, obręb Żerniki




M04 1 Piętro | Mieszkanie nr 4

2 pokoje + aneks kuchenny

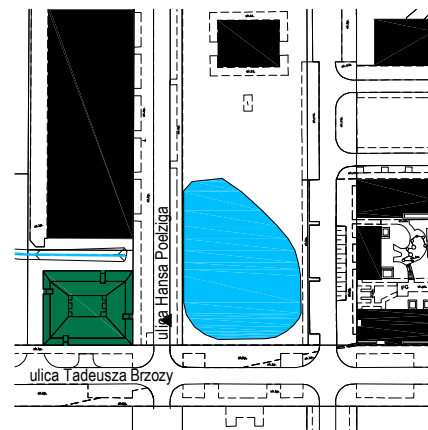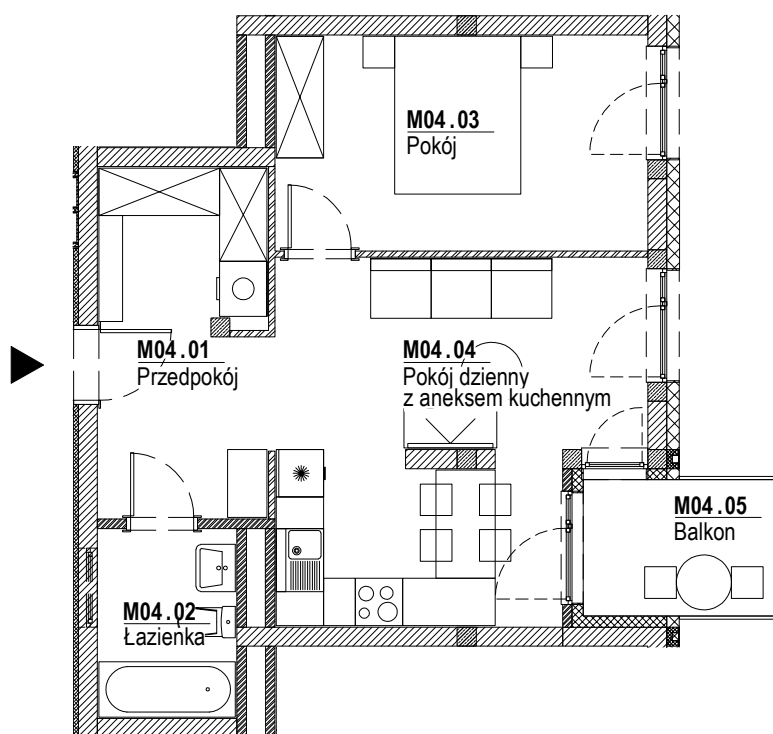

Lokalizacja budynku

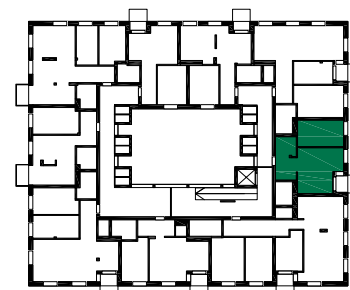

Lokalizacja mieszkania - rzut

ZESTAWIENIE POWIERZCHNI

Nr	Nazwa	Pow.(m ²)
M04. 01	Przedpokój	9.47
M04. 02	Łazienka	4.10
M04. 03	Pokój	12.66
M04. 04	Pokój dzienny z aneksem kuchennym	19.38
SUMA CAŁKOWITA M04		45.61
M04. 05	Balkon	4.19

Skala: 1:100

**Strona 1/1**

UWAGI:

1. Zastrzega się możliwość zmian w układach mieszkań i podanych powierzchniach zgodnie z zapisami umowy przedwstępnej.