



Lilia

Budynek mieszkalny wielorodzinny
na osiedlu Nowe Żerniki
we Wrocławiu, ul. Hansa Poelziga 14
dz. nr 62/48, AM10, obręb Żerniki




M08 1 Piętro | Mieszkanie nr 8

2 pokoje + aneks kuchenny

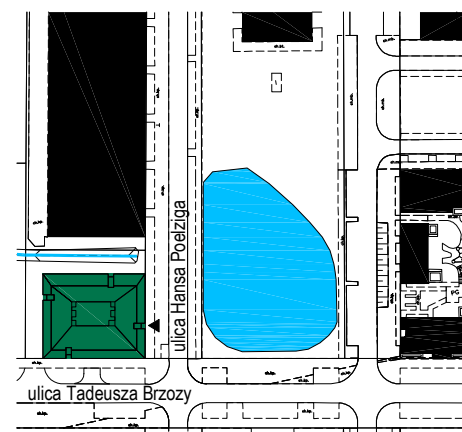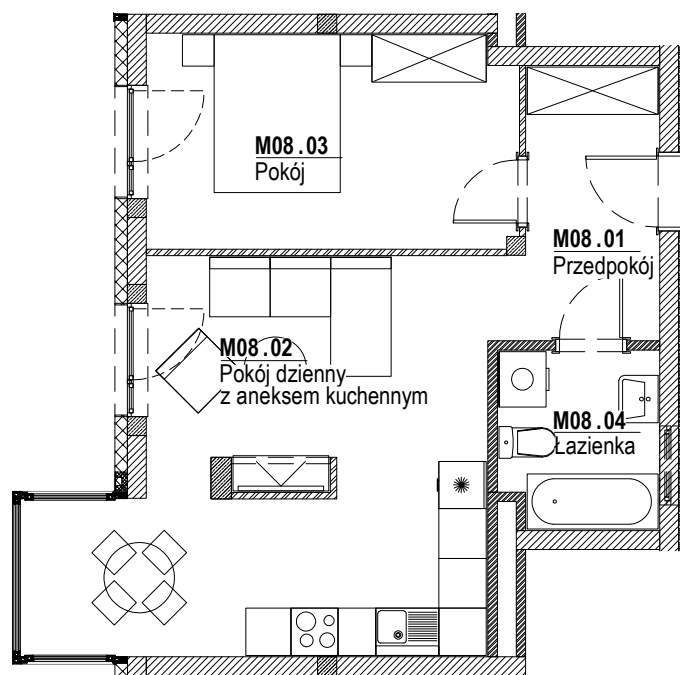

Lokalizacja budynku

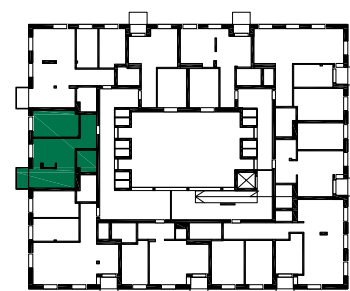

Lokalizacja mieszkania - rzut

ZESTAWIENIE POWIERZCHNI

Nr	Nazwa	Pow.(m ²)
M08.01	Przedpokój	5.73
M08.02	Pokój dzienny z aneksem kuchennym	24.00
M08.03	Pokój	12.50
M08.04	Łazienka	4.37
SUMA CAŁKOWITA M08		46.60

Skala: 1:100

**Strona 1/1**

UWAGI:

1. Zastrzega się możliwość zmian w układach mieszkań i podanych powierzchniach zgodnie z zapisami umowy przedwstępnej.