



## Lilia


Budynek mieszkalny wielorodzinny  
na osiedlu Nowe Żerniki  
we Wrocławiu, ul. Hansa Poelziga 14  
dz. nr 62/48, AM10, obręb Żerniki

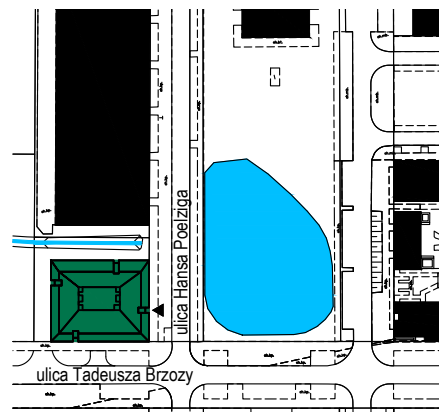

### M01 Parter | Mieszkanie nr 1 3 pokoje + aneks kuchenny

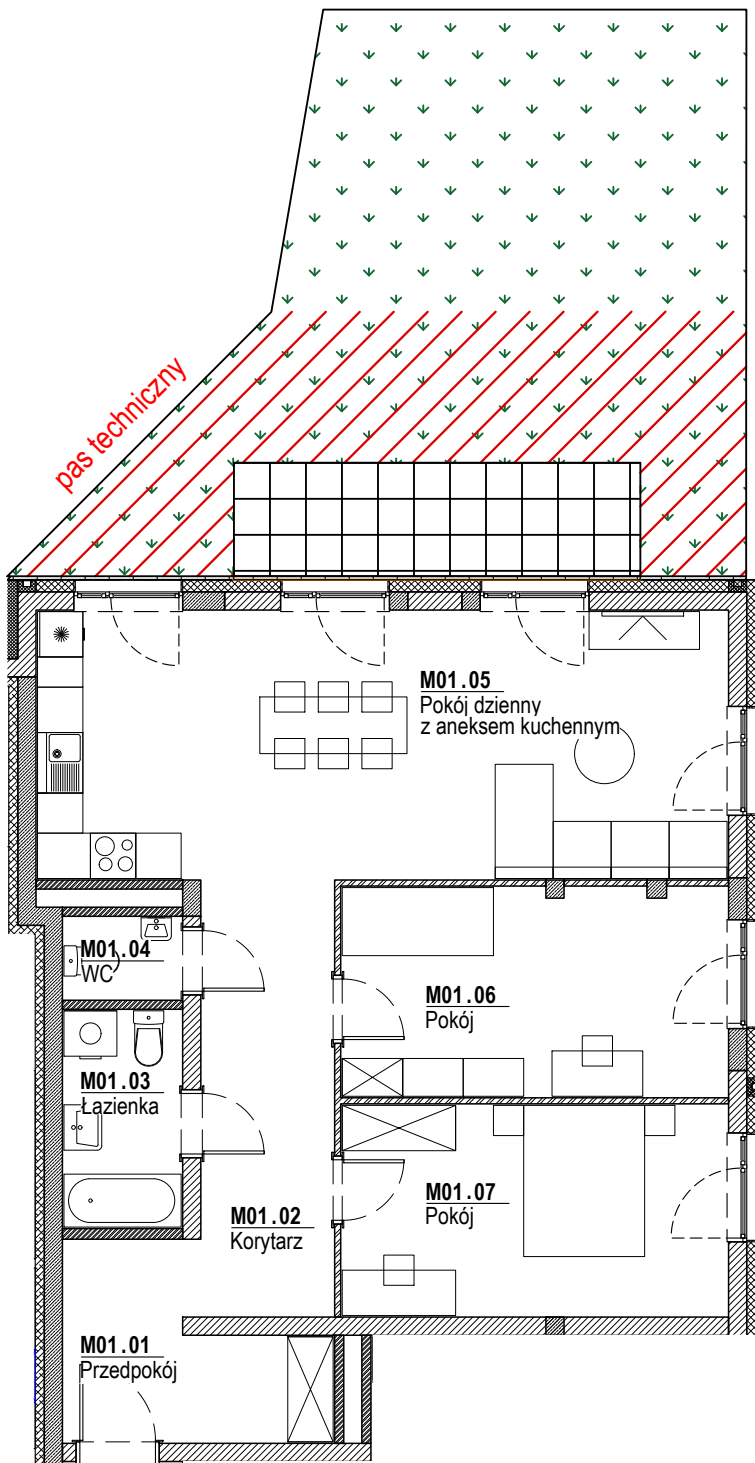

Lokalizacja budynku

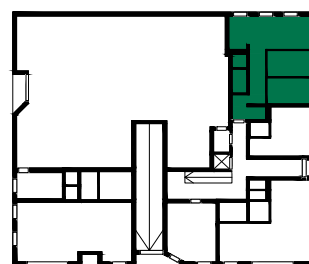

Lokalizacja mieszkania - rzut

#### ZESTAWIENIE POWIERZCHNI

Nr	Nazwa	Pow.(m <sup>2</sup> )
M01.01	Przedpokój	7.18
M01.02	Korytarz	9.91
M01.03	Łazienka	4.55
M01.04	WC	1.68
M01.05	Pokój dzienny z aneksem kuchennym	32.29
M01.06	Pokój	14.06
M01.07	Pokój	14.24
<b>SUMA CAŁKOWITA M01</b>		<b>83.91</b>
	Taras	51.50

Skala: 1:100



Strona 1/1

UWAGI:

1. Zastrzega się możliwość zmian w układach mieszkań i podanych powierzchniach zgodnie z zapisami umowy przedwstępnej.

Opracowanie

**BASIS**

Biuro Architektoniczne Sirojć i Szkołka