



Lilia

Budynek mieszkalny wielorodzinny
na osiedlu Nowe Żerniki
we Wrocławiu, ul. Hansa Poelziga 14
dz. nr 62/48, AM10, obręb Żerniki



M15 2 Piętro | Mieszkanie nr 15

3 pokoje + aneks kuchenny

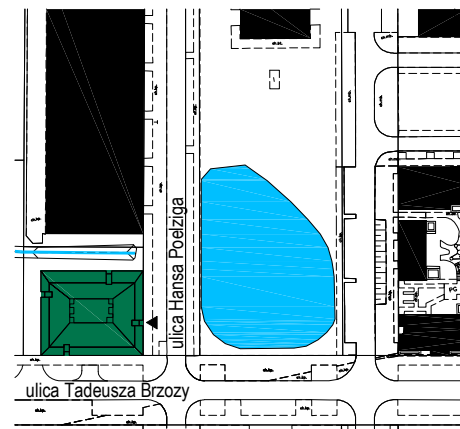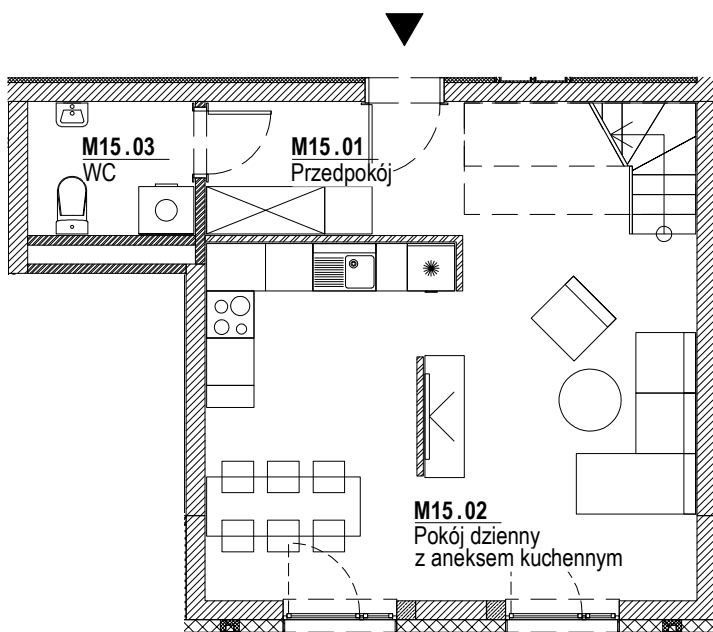

Lokalizacja budynku



Lokalizacja mieszkania - rzut

ZESTAWIENIE POWIERZCHNI

Nr	Nazwa	Pow.(m ²)
M15.01	Przedpokój	5.42
M15.02	Pokój dzienny z aneksem kuchennym	30.89
M15.03	WC	3.47
	SUMA I p.	39.78
	SUMA II p.	38.49
	SUMA CAŁKOWITA M15	78.27
	Taras	9.70

Skala: 1:100

**Strona 1/2**

UWAGI:



1. Zastrzega się możliwość zmian w układach mieszkań i podanych powierzchniach zgodnie z zapisami umowy przedwstępnej.

Lilia

Budynek mieszkalny wielorodzinny
na osiedlu Nowe Żerniki
we Wrocławiu, ul. Hansa Poelziga 14
dz. nr 62/48, AM10, obręb Żerniki



M15 3 Piętro | Mieszkanie nr 15 3 pokoje + aneks kuchenny

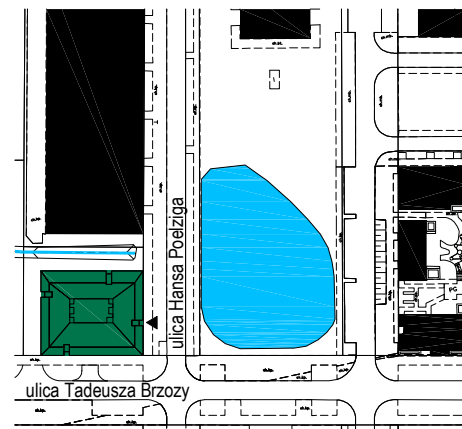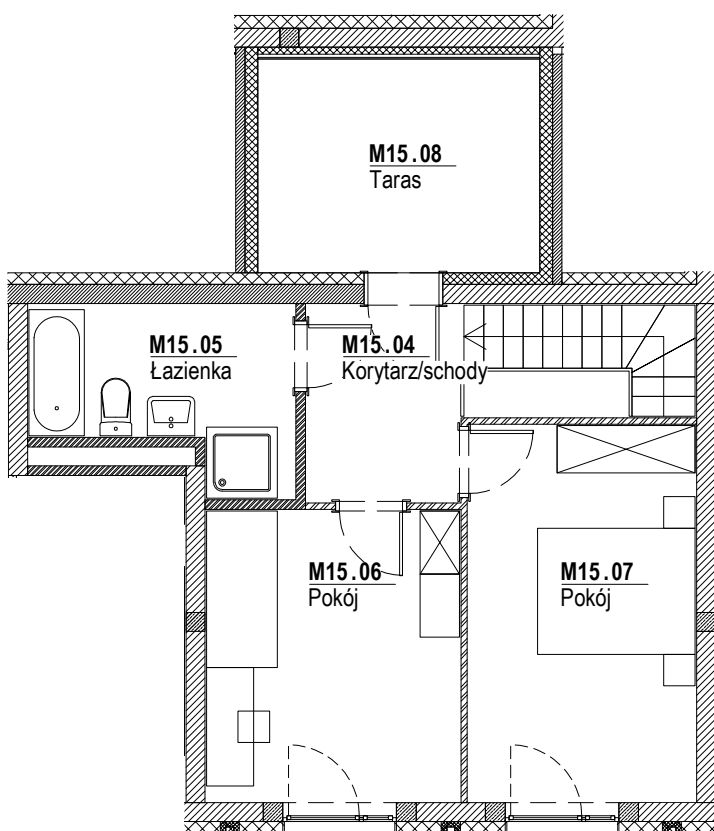

Lokalizacja budynku



Lokalizacja mieszkania - rzut

ZESTAWIENIE POWIERZCHNI

Nr	Nazwa	Pow.(m ²)
M15.04	Korytarz/schody	7.73
M15.05	Łazienka	6.47
M15.06	Pokój	11.15
M15.07	Pokój	13.14
SUMA II p.		38.49
SUMA I p.		39.78
SUMA CAŁKOWITA M15		78.27
M15.08	Taras	9.70

Skala: 1:100



Strona 2/2

UWAGI:

1. Zastrzega się możliwość zmian w układach mieszkań i podanych powierzchniach zgodnie z zapisami umowy przedwstępnej.