



Lilia

Budynek mieszkalny wielorodzinny
na osiedlu Nowe Żerniki
we Wrocławiu, ul. Hansa Poelziga 14
dz. nr 62/48, AM10, obręb Żerniki



M17 2 Piętro | Mieszkanie nr 17

6 pokoi + aneks kuchenny

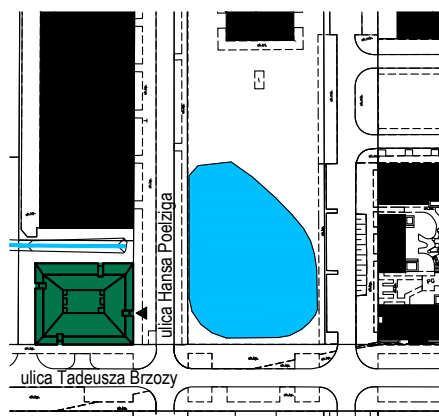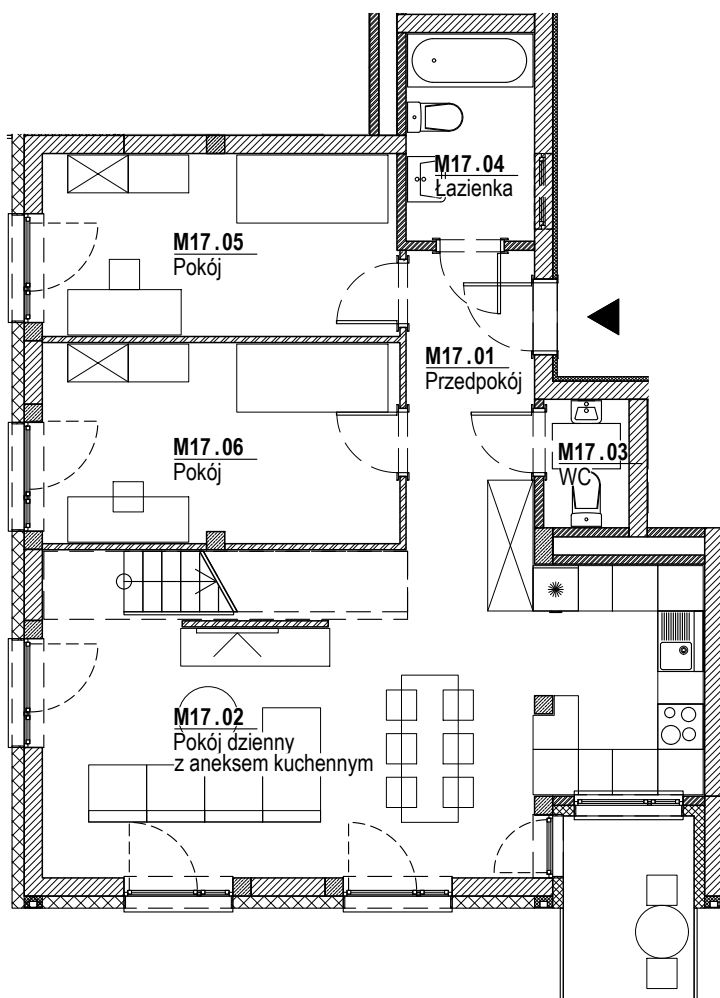

Lokalizacja budynku



Lokalizacja mieszkania - rzut

ZESTAWIENIE POWIERZCHNI

Nr	Nazwa	Pow.(m ²)
M17.01	Przedpokój	6.63
M17.02	Pokój dzienny z aneksem kuchennym	34.43
M17.03	WC	1.85
M17.04	Łazienka	4.61
M17.05	Pokój	11.18
M17.06	Pokój	12.31
SUMA I p.		71.01
	Balkon	4.19
SUMA II p.		58.06
SUMA CAŁKOWITA M17		129.07

Skala: 1:100





Lilia

Budynek mieszkalny wielorodzinny
na osiedlu Nowe Żerniki
we Wrocławiu, ul. Hansa Poelziga 14
dz. nr 62/48, AM10, obręb Żerniki




M17 3 Piętro | Mieszkanie nr 17

6 pokoi + aneks kuchenny

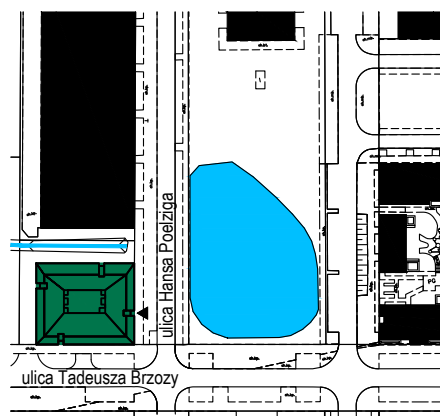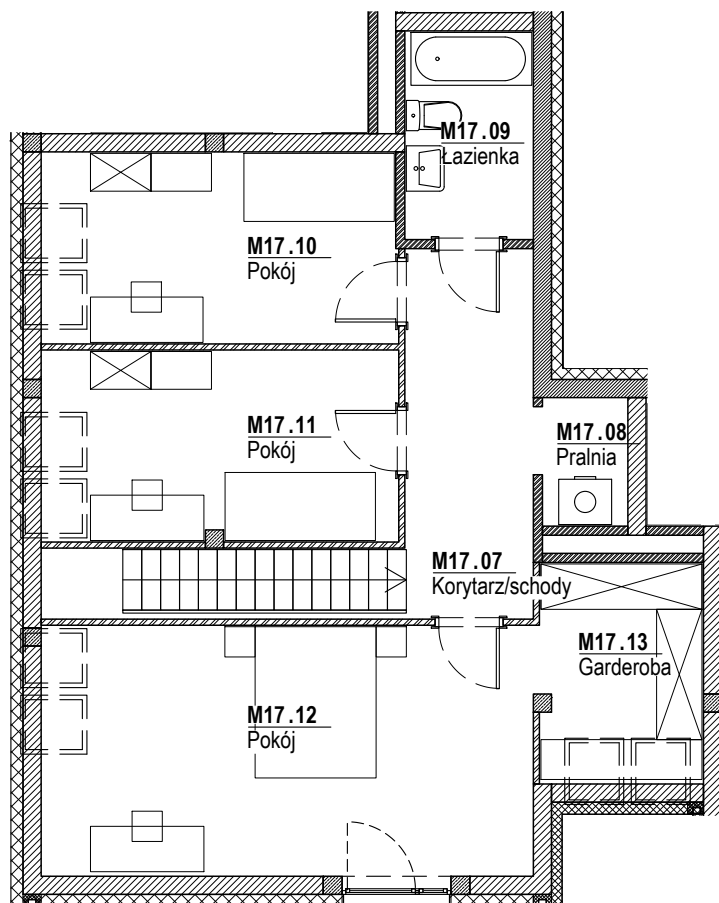

Lokalizacja budynku

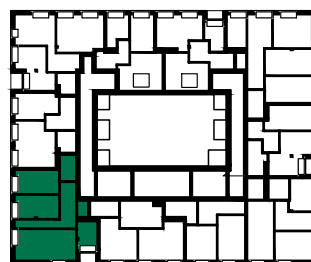

Lokalizacja mieszkania - rzut

ZESTAWIENIE POWIERZCHNI

Nr	Nazwa	Pow.(m ²)
M17.07	Korytarz/schody	8.02
M17.08	Pralnia	1.86
M17.09	Łazienka	4.47
M17.10	Pokój	10.46
M17.11	Pokój	10.51
M17.12	Pokój	17.65
M17.13	Garderoba	5.09
SUMA II p.		58.06
SUMA I p.		71.01
SUMA CAŁKOWITA M17		129.07

Skala: 1:100

