



Lilia

Budynek mieszkalny wielorodzinny
na osiedlu Nowe Żerniki
we Wrocławiu, ul. Hansa Poelziga 14
dz. nr 62/48, AM10, obręb Żerniki




M18 2 Piętro | Mieszkanie nr 18

4 pokoje + aneks kuchenny

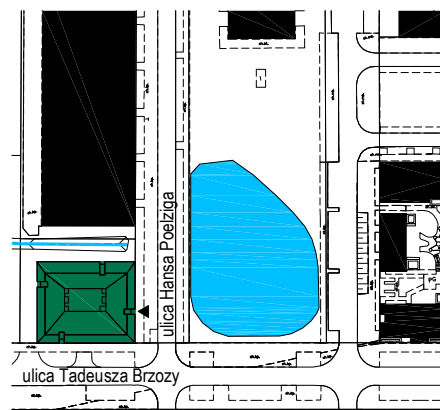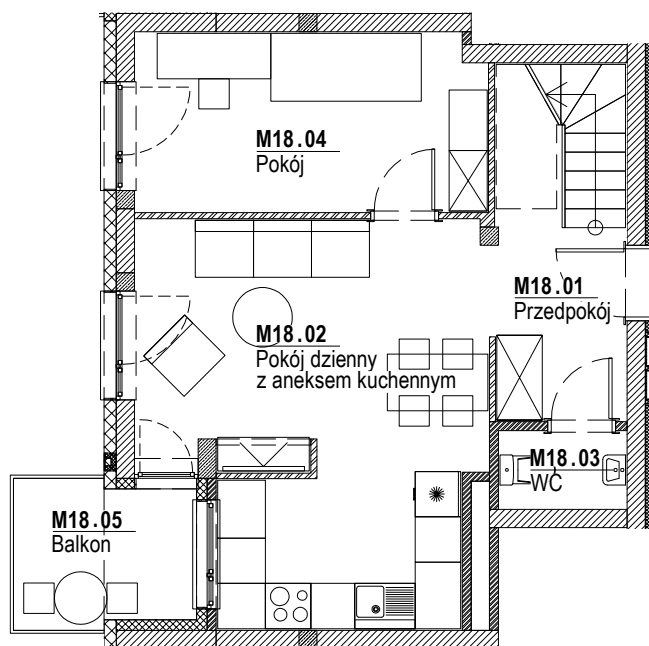

Lokalizacja budynku

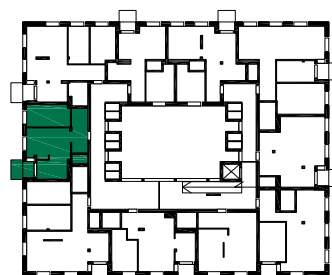

Lokalizacja mieszkania - rzut

ZESTAWIENIE POWIERZCHNI

Nr	Nazwa	Pow.(m ²)
M18.01	Przedpokój	5.82
M18.02	Pokój dzienny z aneksem kuchennym	21.59
M18.03	WC	1.66
M18.04	Pokój	10.76
SUMA I p.		39.83
SUMA II p.		41.14
SUMA CAŁKOWITA M17		80.97
M18.05	Balkon	4.52

Skala: 1:100





Lilia

Budynek mieszkalny wielorodzinny
na osiedlu Nowe Żerniki
we Wrocławiu, ul. Hansa Poelziga 14
dz. nr 62/48, AM10, obręb Żerniki




M18 3 Piętro | Mieszkanie nr 18

4 pokoje + aneks kuchenny

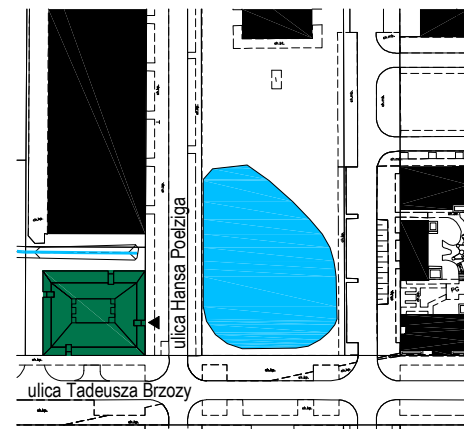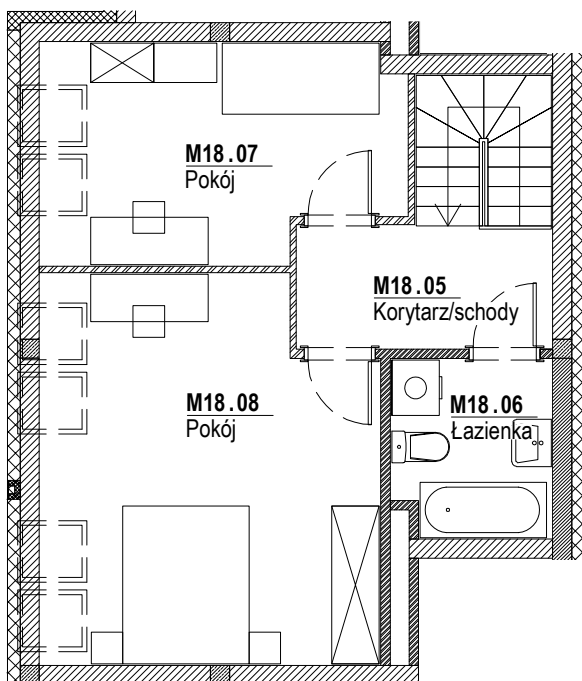

Lokalizacja budynku

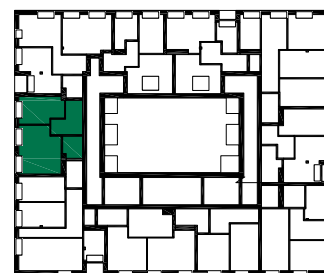

Lokalizacja mieszkania - rzut

ZESTAWIENIE POWIERZCHNI

Nr	Nazwa	Pow.(m ²)
M18.05	Korytarz/schody	8.21
M18.06	Łazienka	4.37
M18.07	Pokój	10.74
M18.08	Pokój	17.82
SUMA II p.		41.14
SUMA I p.		39.83
SUMA CAŁKOWITA M18		80.97
	Balkon	4.52

Skala: 1:100



Strona 2/2

UWAGI:

1. Zastrzega się możliwość zmian w układach mieszkań i podanych powierzchniach zgodnie z zapisami umowy przedwstępnej.