


Lilia


Budynek mieszkalny wielorodzinny na osiedlu Nowe Żerniki we Wrocławiu, ul. Hansa Poelziga 14 dz. nr 62/48, AM10, obręb Żerniki




M08 1 Piętro | Mieszkanie nr 8 2 pokoje + aneks kuchenny

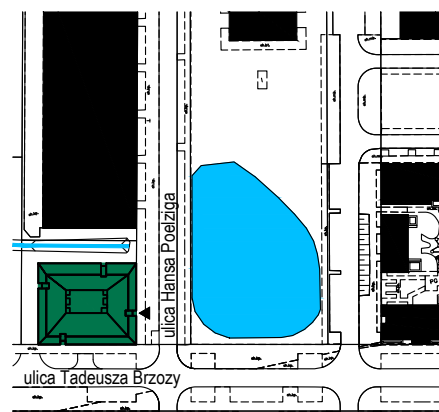

Lokalizacja budynku

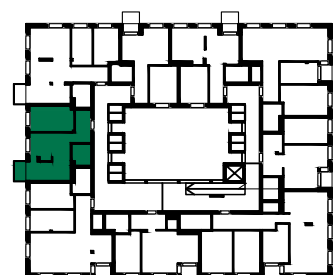

Lokalizacja mieszkania - rzut

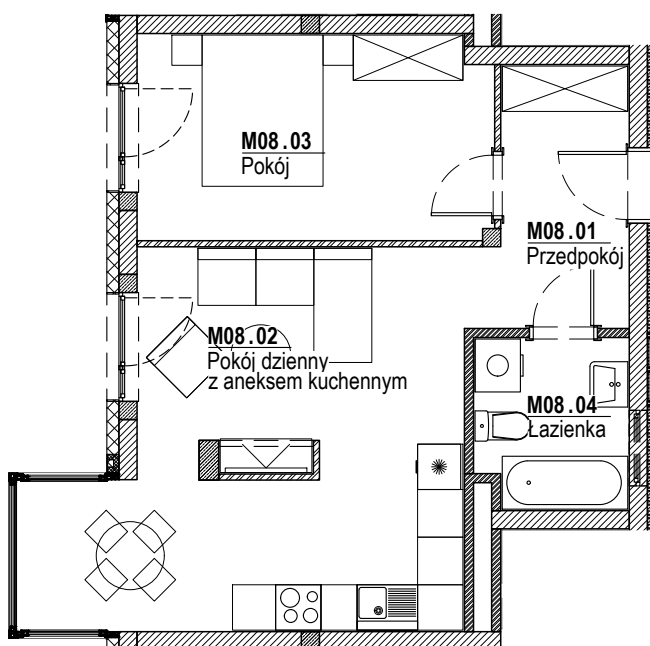

ZESTAWIENIE POWIERZCHNI

Nr	Nazwa	Pow.(m ²)
M08.01	Przedpokój	5.70
M08.02	Pokój dzienny z aneksem kuchennym	24.12
M08.03	Pokój	12.61
M08.04	Łazienka	4.48
SUMA CAŁKOWITA M08		46.91

Skala: 1:100

