



Lilia

Budynek mieszkalny wielorodzinny
na osiedlu Nowe Żerniki
we Wrocławiu, ul. Hansa Poelziga 14
dz. nr 62/48, AM10, obręb Żerniki




M09 1 Piętro | Mieszkanie nr 9

3 pokoje + aneks kuchenny

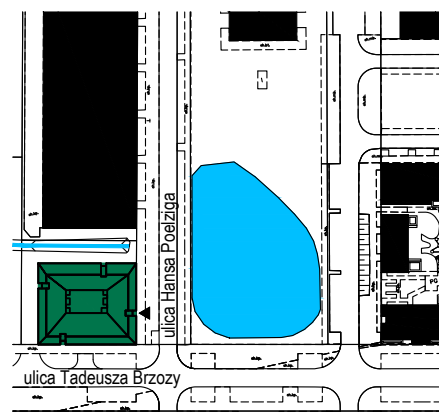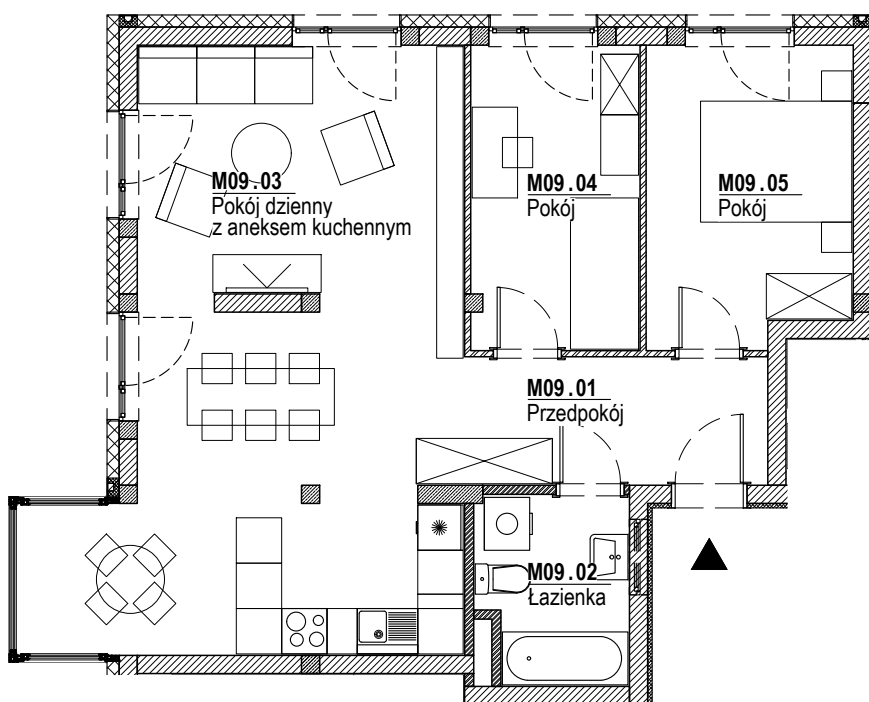

Lokalizacja budynku

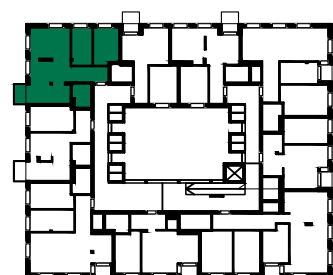

Lokalizacja mieszkania - rzut

ZESTAWIENIE POWIERZCHNI

Nr	Nazwa	Pow.(m ²)
M09.01	Przedpokój	6.67
M09.02	Łazienka	4.77
M09.03	Pokój dzienny z aneksem kuchennym	36.77
M09.04	Pokój	8.87
M09.05	Pokój	10.35
SUMA CAŁKOWITA M09		67.43

Skala: 1:100

