



# Lilia


Budynek mieszkalny wielorodzinny  
 na osiedlu Nowe Żerniki  
 we Wrocławiu, ul. Hansa Poelziga 14  
 dz. nr 62/48, AM10, obręb Żerniki

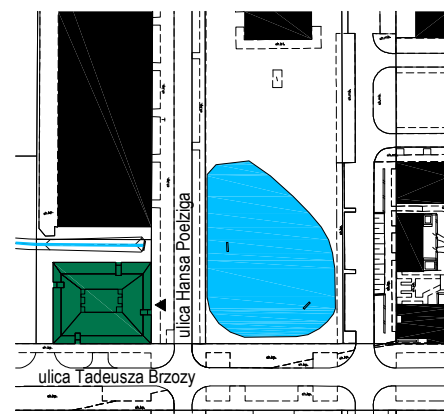

## M21 Parter | Mieszkanie nr 21

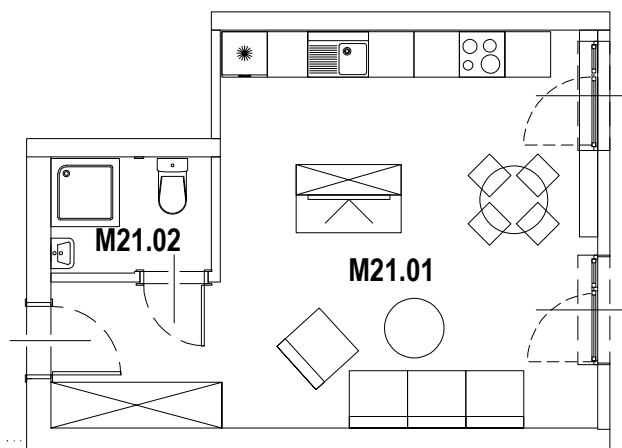

Lokalizacja budynku

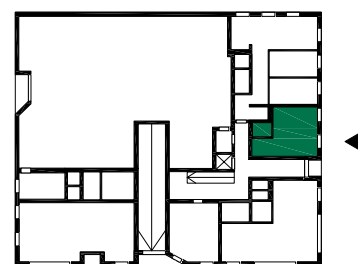

Lokalizacja lokalu - rzut

### ZESTAWIENIE POWIERZCHNI

Nr	Nazwa	Pow.(m <sup>2</sup> )
M21.01	Pokój z aneksem kuchennym	30.38
M21.02	WC	1.62
<b>SUMA CAŁKOWITA M21</b>		<b>31.68</b>

Skala: 1:100



### Strona 1/1

#### UWAGI:

1. Zastrzega się możliwość zmian w układach mieszkań i podanych powierzchniach zgodnie z zapisami umowy przedwstępnej.

Opracowa

**BASIS**

Biuro Architektoniczne Sinió i Szko