

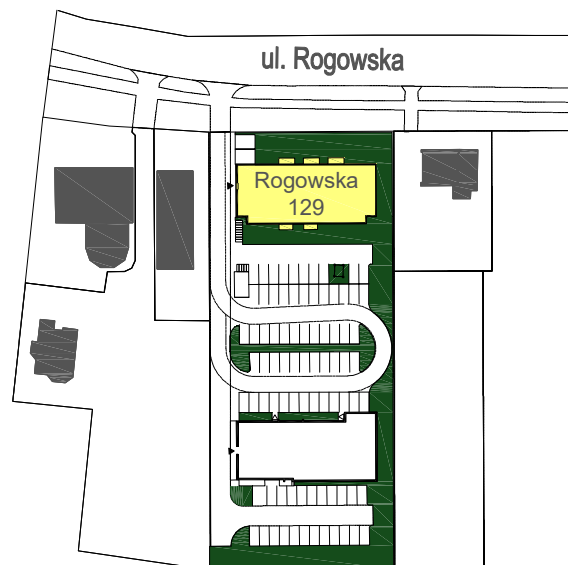
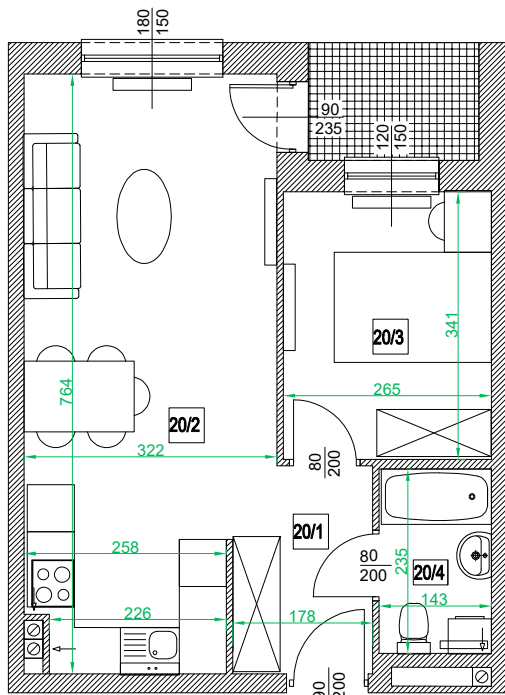
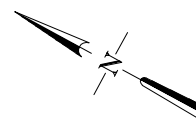


Adres	Kondygnacja	Opis apartamentu	Powierzchnia mieszkania
ul. Rogowska 129/20	II PIĘTRO	2 pokoje + aneks kuchenny	<b>39,09 m<sup>2</sup></b>

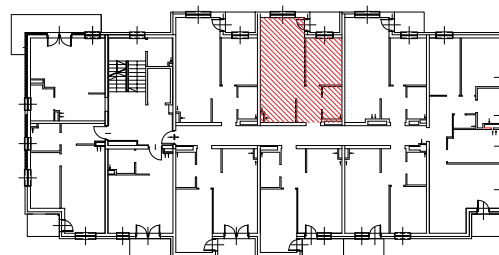

skala 1:100

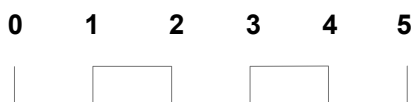

Nr pom.	Nazwa pomieszczenia	Powierzchnia (m <sup>2</sup> )
20/1	przedpokój	4,06
20/2	pokój + aneks kuchenny	22,93
20/3	pokój	8,85
20/4	łazienka	3,25
	<b>ŁĄCZNIE</b>	<b>39,09</b>
	balkon	~ 3,25

RZUT MIESZKANIA ZOSTAŁ SPORZĄDZONY NA PODSTAWIE PROJEKTU BUDOWLANEGO I JEST WERSJĄ POGLĄDOWĄ. ZASTRZEGA SIĘ MOŻLIWOŚĆ ZMIAN W UKŁADACH MIESZKAŃ I PODANYCH POWIERZCHNIACH ZGODNIE Z ZAPISAMI UMOWY DEWELOPERSKIEJ.