


ul. Czekoladowa 49a, 52-326 Wrocław,

e-mail: stokrotka@budotex.pl


tel: 669 982 773, tel. 601 359 925, www.budotex.pl

STOKROTKA





Budynek mieszkalny wielorodzinny
na osiedlu Nowy Dwór we Wrocławiu,
ul. Rogowska 129
dz. nr 16, obręb Nowy Dwór.

 

Adres	Kondygnacja	Opis apartamentu	Powierzchnia mieszkania
ul. Rogowska 129/36	III PIĘTRO	pokój + aneks kuchenny	27,73 m²

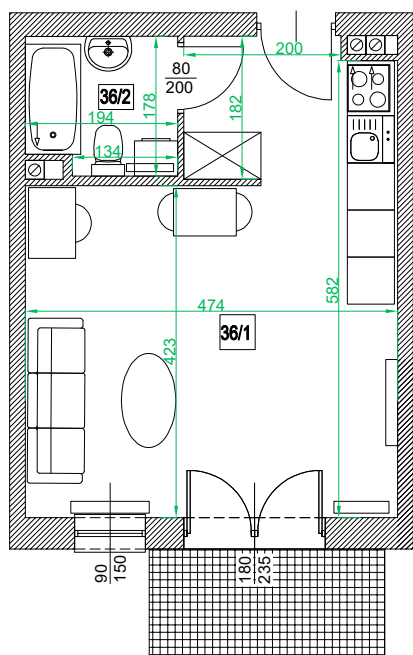

skala 1:100

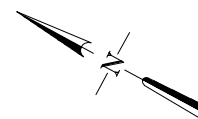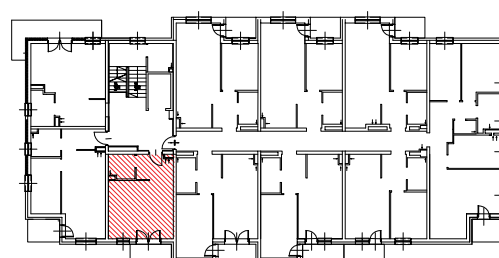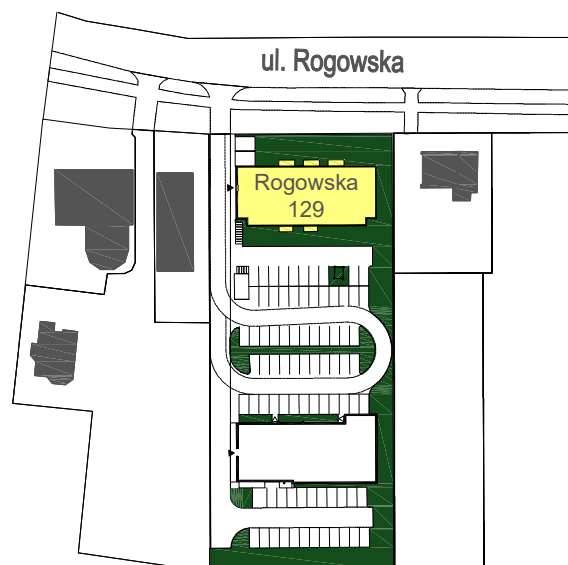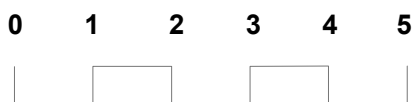

Nr pom.	Nazwa pomieszczenia	Powierzchnia (m ²)
36/1	pokój + aneks kuchenny	24,56
36/2	łazienka	3,14
	ŁĄCZNIE	27,73
	balkon	~ 4,15

RZUT MIESZKANIA ZOSTAŁ SPORZĄDZONY NA PODSTAWIE PROJEKTU BUDOWLANEGO I JEST WERSJĄ POGLĄDOWĄ. ZASTRZEGA SIĘ MOŻLIWOŚĆ ZMIAN W UKŁADACH MIESZKAŃ I PODANYCH POWIERZCHNIACH ZGODNIE Z ZAPISAMI UMOWY DEWELOPERSKIEJ.