


ul. Czekoladowa 49a, 52-326 Wrocław,

e-mail: stokrotka@budotex.pl



tel: 669 982 773, tel. 601 359 925, www.budotex.pl

STOKROTKA




Budynek mieszkalny wielorodzinny
na osiedlu Nowy Dwór we Wrocławiu,
ul. Rogowska 129
dz. nr 16, obręb Nowy Dwór.

 

Adres	Kondygnacja	Opis apartamentu	Powierzchnia mieszkania
ul. Rogowska 129/6	PARTER	2 pokoje + aneks kuchenny	34,30 m²

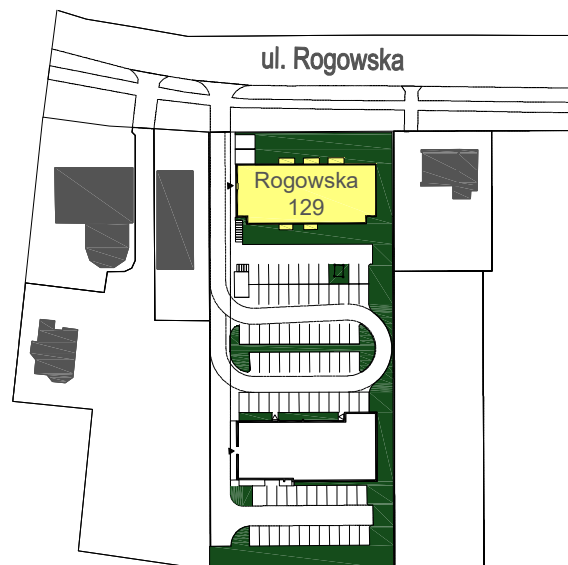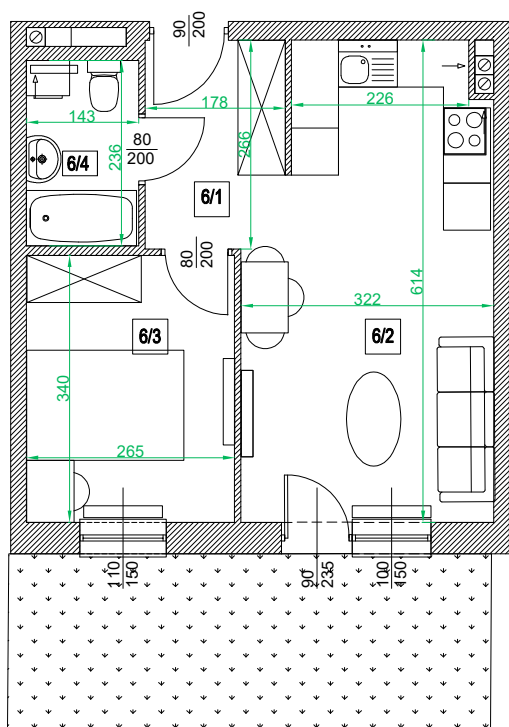

skala 1:100

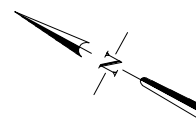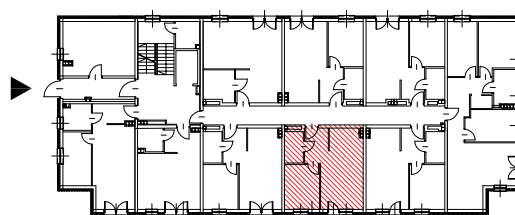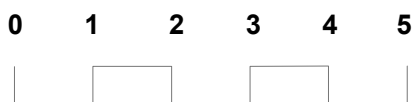

Nr pom.	Nazwa pomieszczenia	Powierzchnia (m ²)
6/1	przedpokój	4,07
6/2	pokój + aneks kuchenny	18,13
6/3	pokój	8,85
6/4	łazienka	3,25
	ŁĄCZNIE	34,30
	taras zielony	~13,50

RZUT MIESZKANIA ZOSTAŁ SPORZĄDZONY NA PODSTAWIE PROJEKTU BUDOWLANEGO I JEST WERSJĄ POGLĄDOWĄ. ZASTRZEGA SIĘ MOŻLIWOŚĆ ZMIAN W UKŁADACH MIESZKAŃ I PODANYCH POWIERZCHNIACH ZGODNIE Z ZAPISAMI UMOWY DEWELOPERSKIEJ.