








Adres	Kondygnacja	Opis apartamentu	Powierzchnia
ul. Rogowska 129a/44	3 PIĘTRO	pokój + aneks kuchenny	27,06 m²

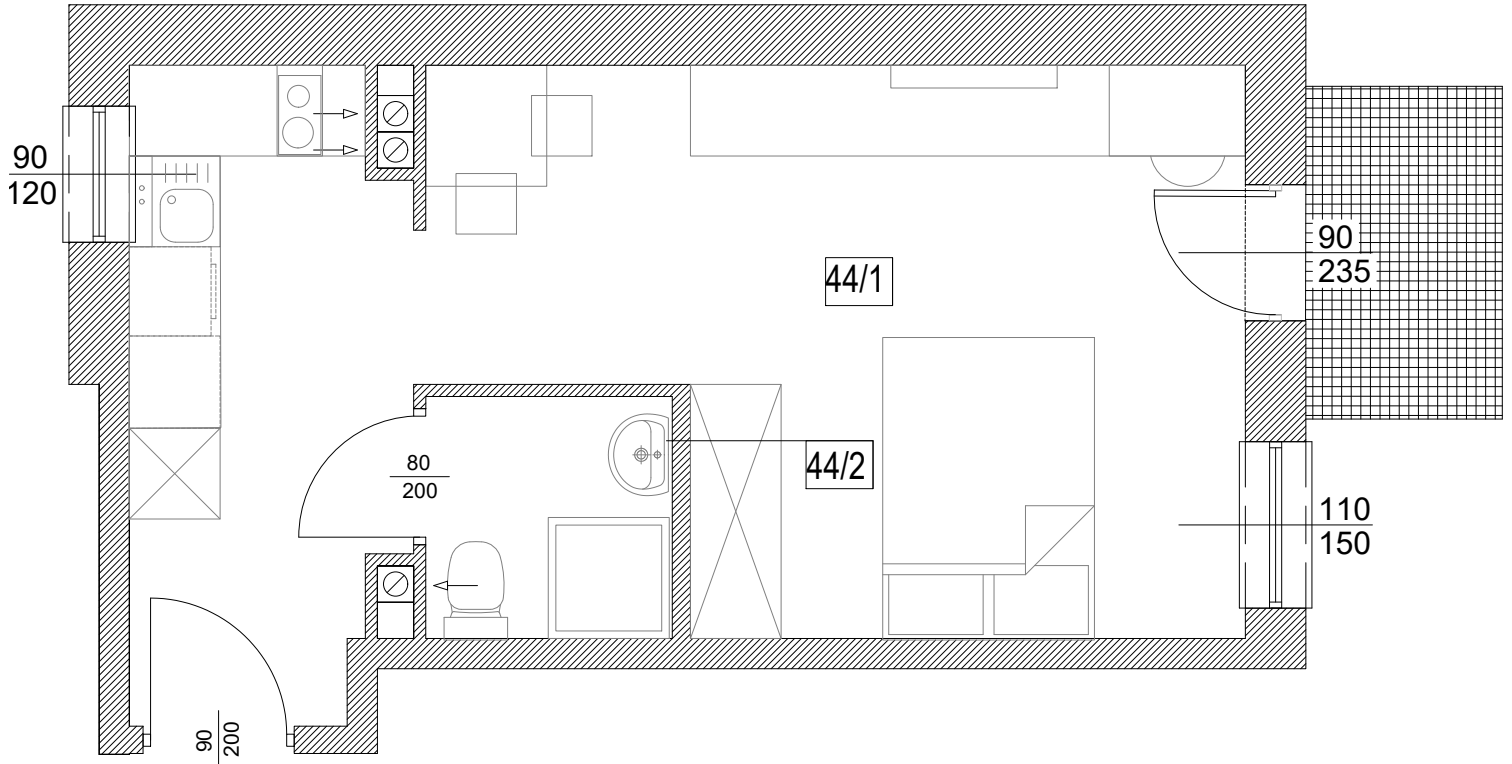

skala 1:50

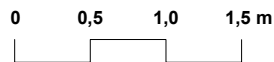

Nr pom.	Nazwa pomieszczenia	Powierzchnia (m ²)
44/1	pokój + aneks kuchenny	24,66
44/2	łazienka	2,40
	ŁĄCZNIE	27,06
	balkon	~ 2,50

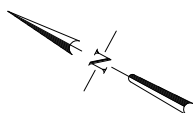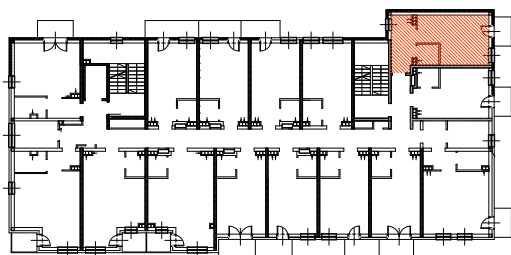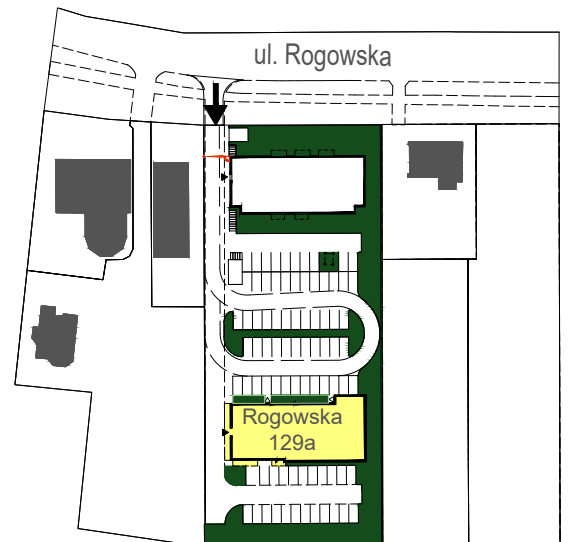

RZUT LOKALU ZOSTAŁ SPORZĄDZONY NA PODSTAWIE PROJEKTU BUDOWLANEGO I JEST WERSJĄ POGLĄDOWĄ. ZASTRZEGA SIĘ MOŻLIWOŚĆ ZMIAN W UKŁADACH APARTAMENTÓW I PODANYCH POWIERZCHNIACH ZGODNIE Z ZAPISAMI UMOWY REZERWACYJNEJ.