



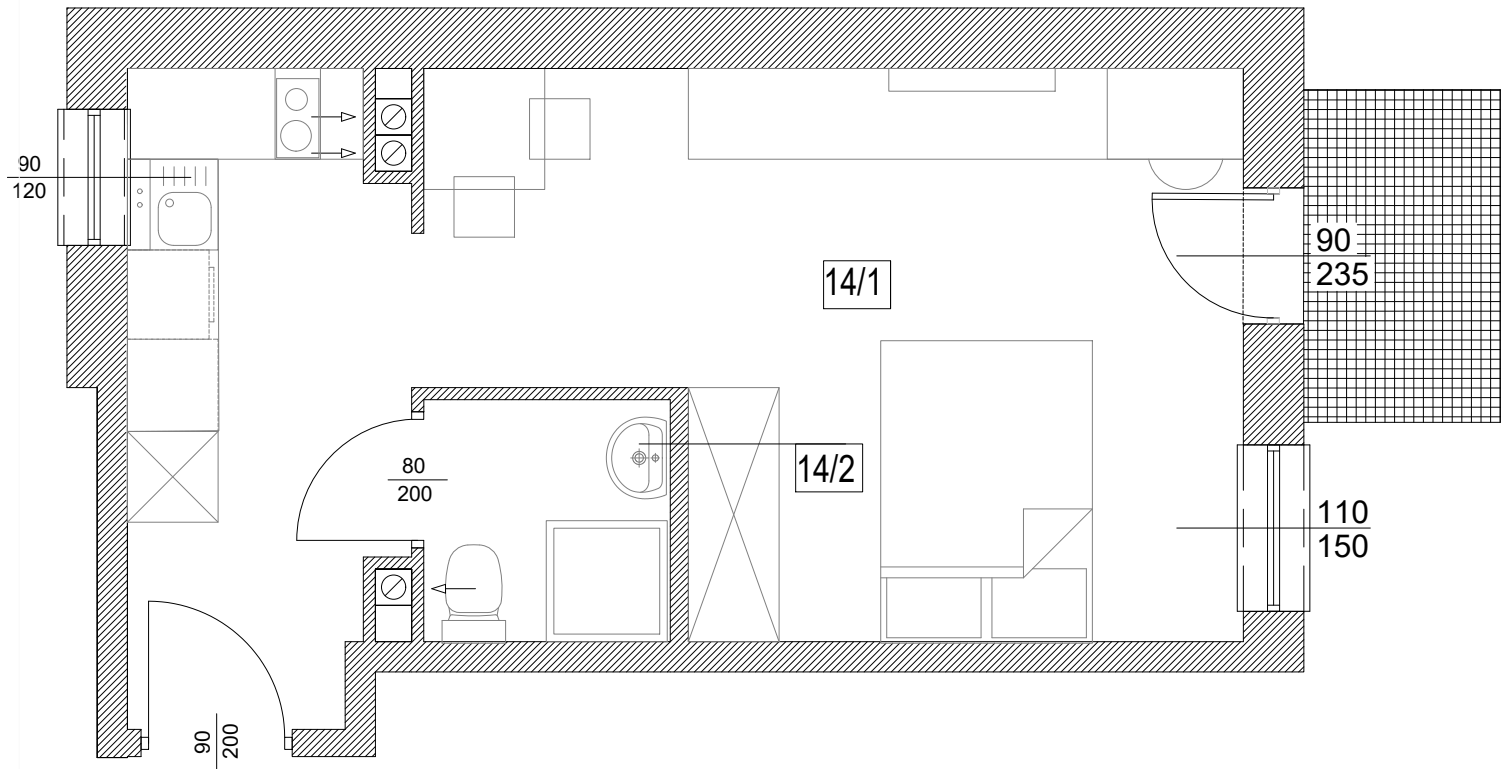




Adres	Kondygnacja	Opis apartamentu	Powierzchnia
ul. Rogowska 129a/14	1 PIĘTRO	pokój + aneks kuchenny	27,09 m²

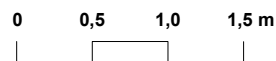

skala 1:50



Nr pom.	Nazwa pomieszczenia	Powierzchnia (m ²)
14/1	pokój + aneks kuchenny	24,67
14/2	łazienka	2,42
	ŁĄCZNIE	27,09
	balkon	~ 2,50

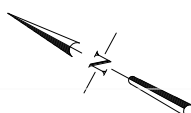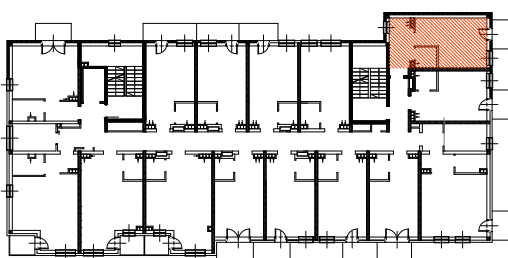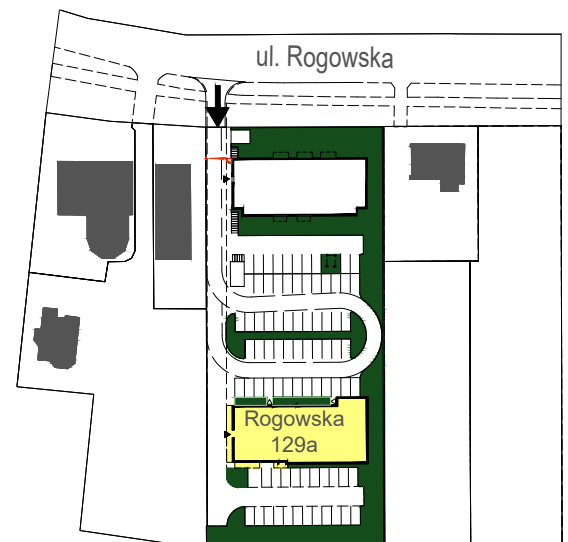

RZUT LOKALU ZOSTAŁ SPORZĄDZONY NA PODSTAWIE PROJEKTU BUDOWLANEGO I JEST WERSJĄ POGLĄDOWĄ. ZASTRZEGA SIĘ MOŻLIWOŚĆ ZMIAN W UKŁADACH APARTAMENTÓW I PODANYCH POWIERZCHNIACH ZGODNIE Z ZAPISAMI UMOWY REZERWACYJNEJ.