

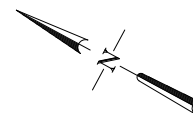
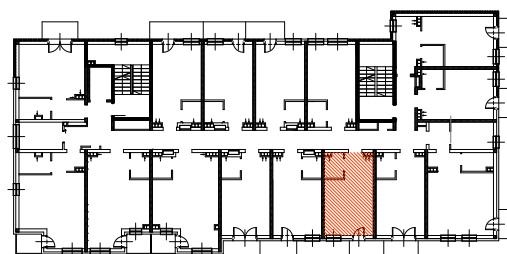


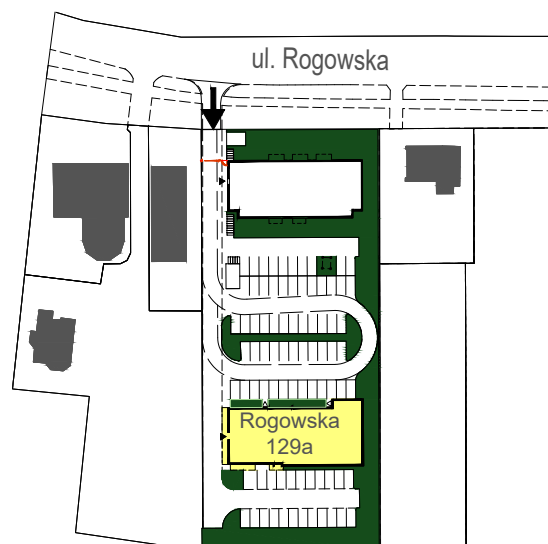


Adres	Kondygnacja	Opis apartamentu	Powierzchnia
ul. Rogowska 129a/18	1 PIĘTRO	pokój + aneks kuchenny	21,84 m²

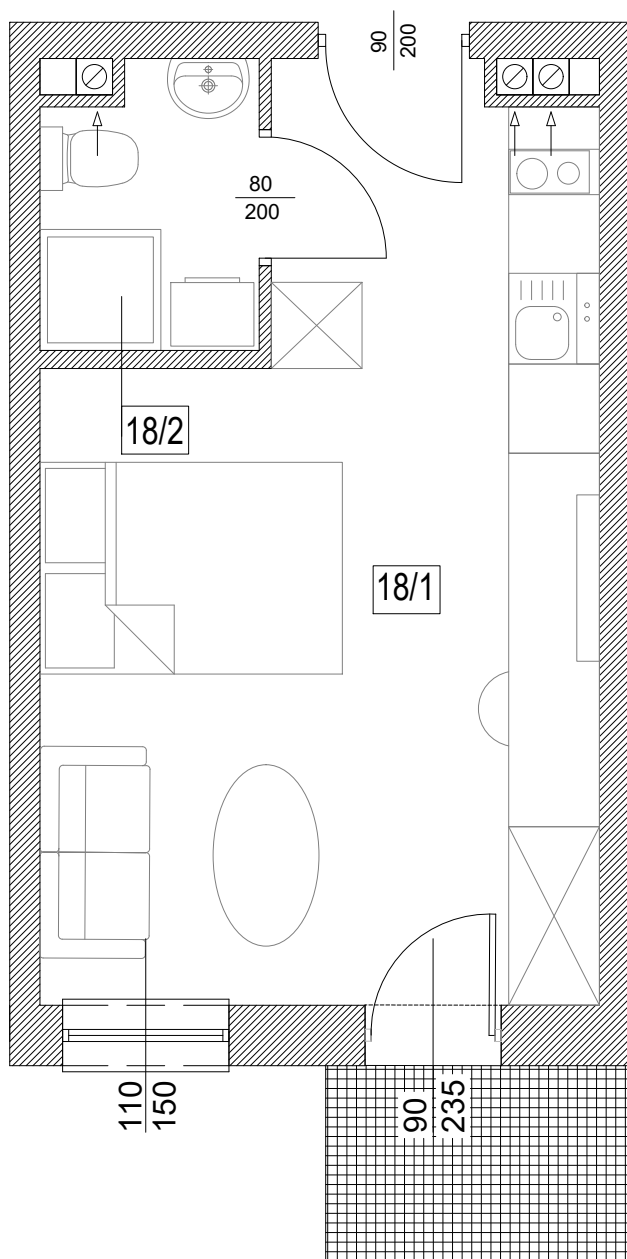

Nr pom.	Nazwa pomieszczenia	Powierzchnia (m ²)
18/1	pokój + aneks kuchenny	19,45
18/2	łazienka	2,39
	ŁĄCZNIE	21,84
	balkon	~ 2,50

skala 1:50

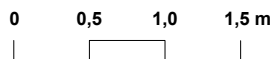

RZUT LOKALU ZOSTAŁ SPORZĄDZONY NA PODSTAWIE PROJEKTU BUDOWLANEGO I JEST WERSJĄ POGLĄDOWĄ. ZASTRZEGA SIĘ MOŻLIWOŚĆ ZMIAN W UKŁADACH APARTAMENTÓW I PODANYCH POWIERZCHNIACH ZGODNIE Z ZAPISAMI UMOWY REZERWACYJNEJ.