

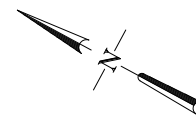
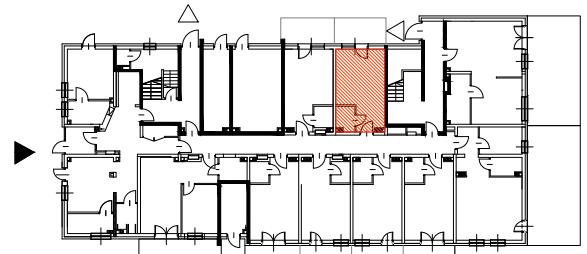


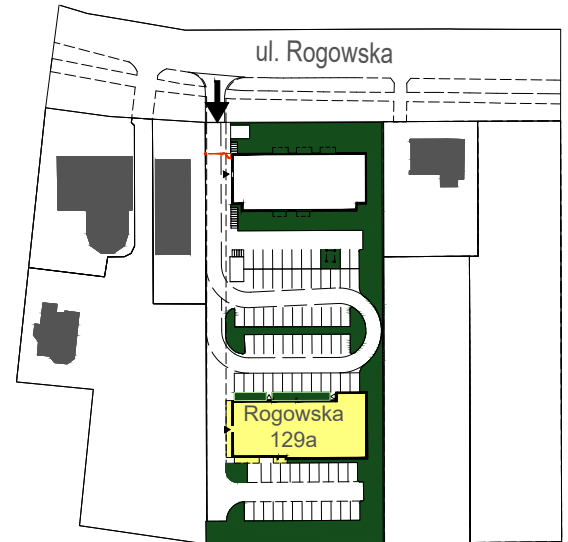


Adres	Kondygnacja	Opis apartamentu	Powierzchnia
ul. Rogowska 129a/2	PARTER	pokój + aneks kuchenny	<b>21,84 m<sup>2</sup></b>

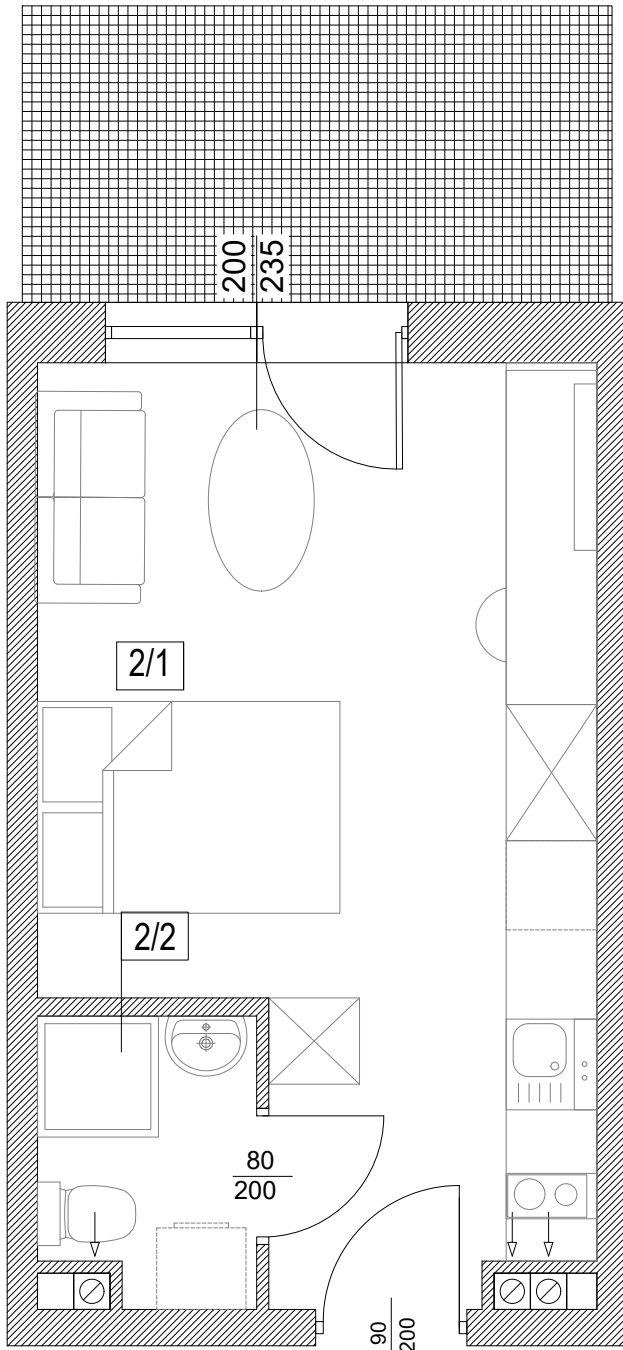

Nr pom.	Nazwa pomieszczenia	Powierzchnia (m <sup>2</sup> )
2/1	pokój + aneks kuchenny	19,44
2/2	łazienka	2,40
	<b>ŁĄCZNIE</b>	<b>21,84</b>
	taras	~ 7,55

skala 1:50

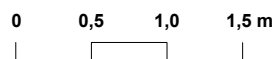

RZUT LOKALU ZOSTAŁ SPORZĄDZONY NA PODSTAWIE PROJEKTU BUDOWLANEGO I JEST WERSJĄ POGŁĄDOWĄ. ZASTRZEGA SIĘ MOŻLIWOŚĆ ZMIAN W UKŁADACH APARTAMENTÓW I PODANYCH POWIERZCHNIACH ZGODNIE Z ZAPISAMI UMOWY REZERWACYJNEJ.