

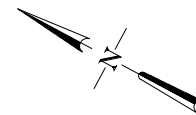
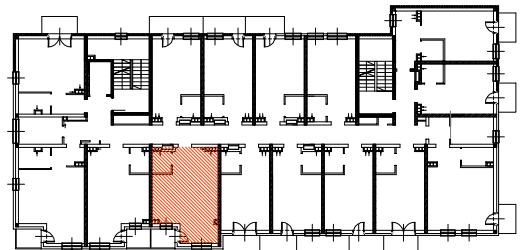


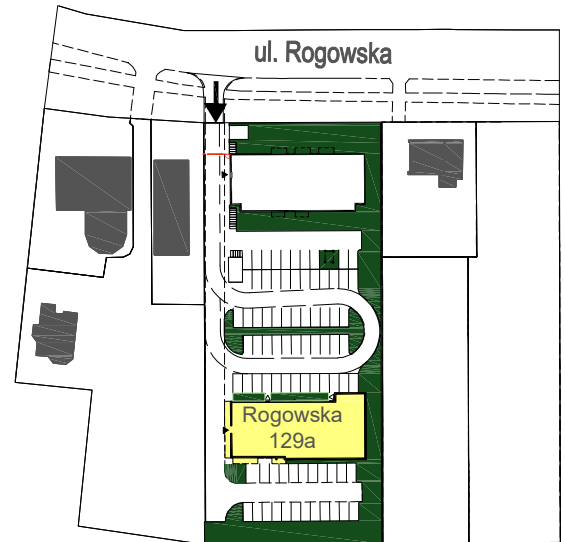


Adres	Kondygnacja	Opis apartamentu	Powierzchnia
ul. Rogowska 129a/21	1 PIĘTRO	pokój + aneks kuchenny	31,11 m²

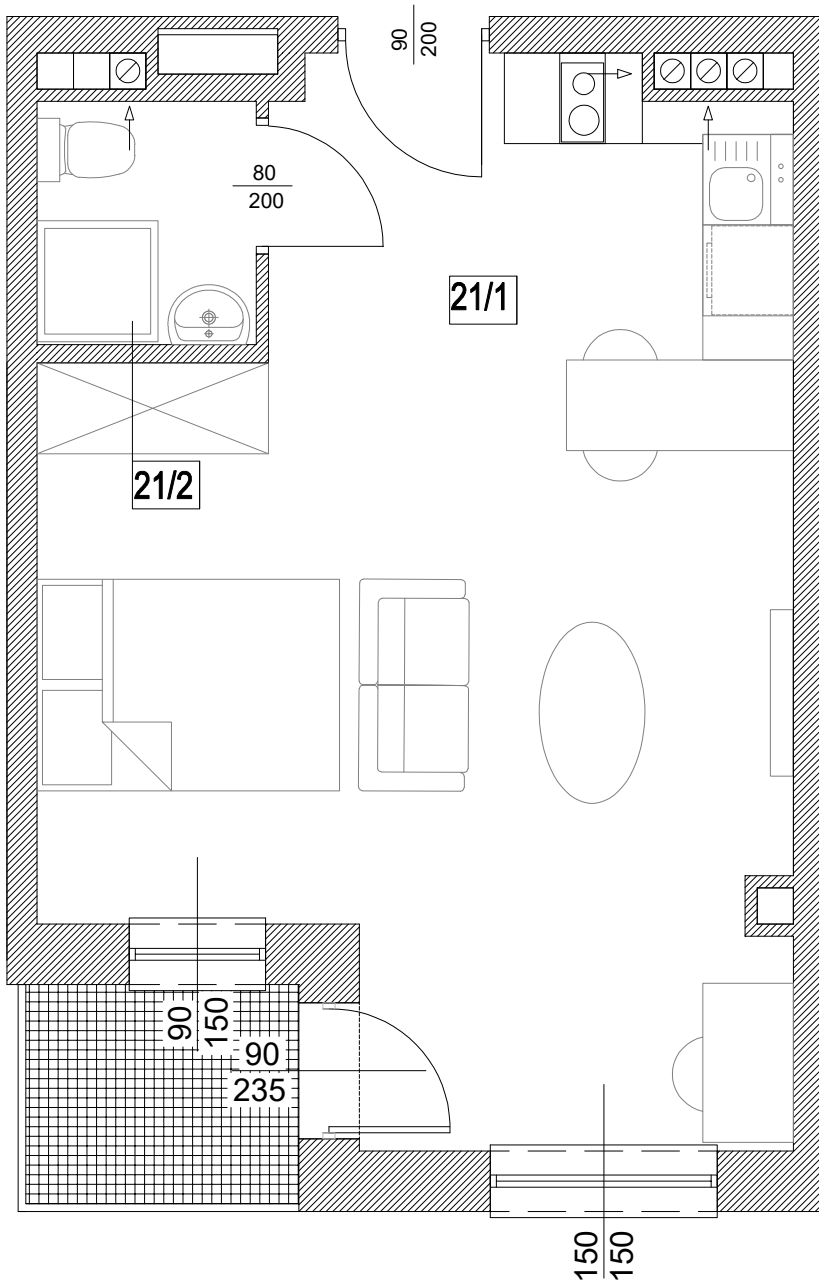

Nr pom.	Nazwa pomieszczenia	Powierzchnia (m ²)
21/1	pokój + aneks kuchenny	28,95
21/2	łazienka	2,16
	ŁĄCZNIE	31,11
	balkon	~ 2,50

skala 1:50

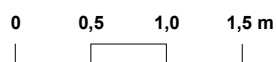

RZUT LOKALU ZOSTAŁ SPORZĄDZONY NA PODSTAWIE PROJEKTU BUDOWLANEGO I JEST WERSJĄ POGLĄDOWĄ. ZASTRZEGA SIĘ MOŻLIWOŚĆ ZMIAN W UKŁADACH APARTAMENTÓW I PODANYCH POWIERZCHNIACH ZGODNIE Z ZAPISAMI UMOWY REZERWACYJNEJ.