

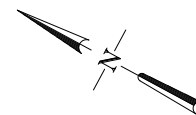
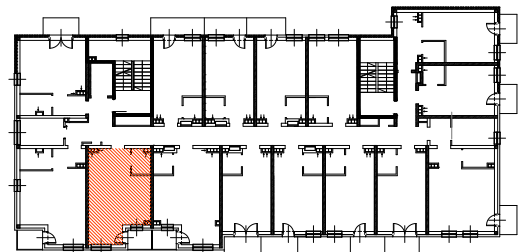


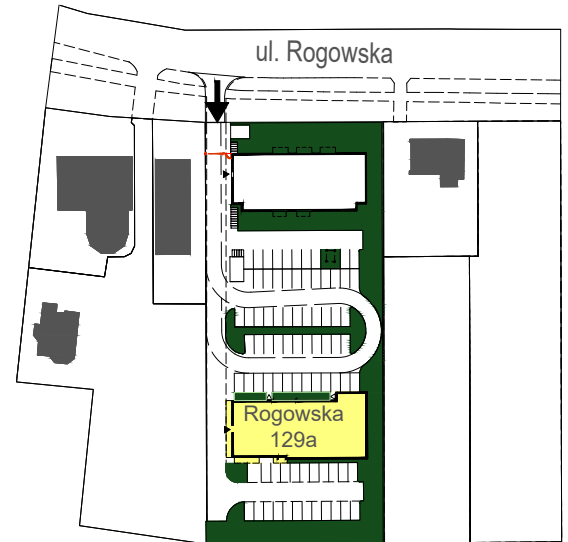


Adres	Kondygnacja	Opis apartamentu	Powierzchnia
ul. Rogowska 129a/22	1 PIĘTRO	pokój + aneks kuchenny	29,12 m²

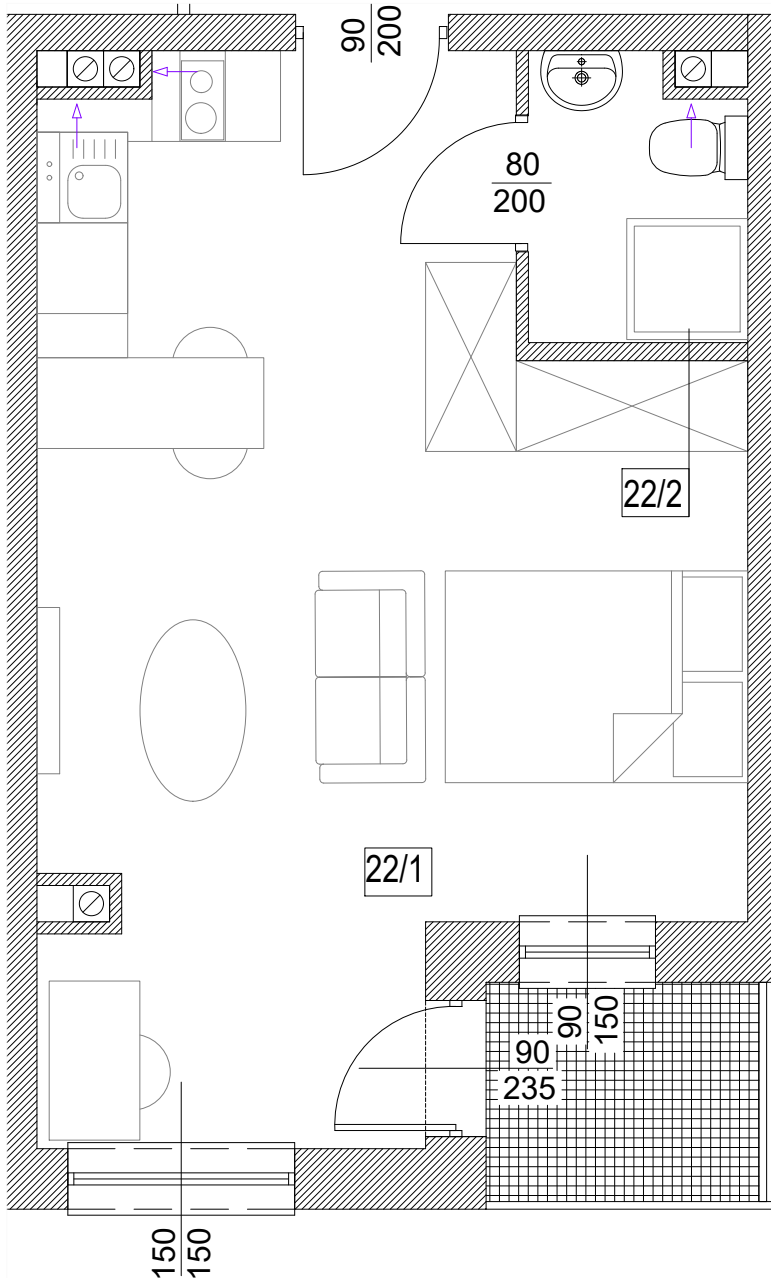

Nr pom.	Nazwa pomieszczenia	Powierzchnia (m ²)
22/1	pokój + aneks kuchenny	26,71
22/2	łazienka	2,41
	ŁĄCZNIE	29,12
	balkon	~ 2,50

skala 1:50

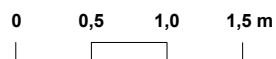

RZUT LOKALU ZOSTAŁ SPORZĄDZONY NA PODSTAWIE PROJEKTU BUDOWLANEGO I JEST WERSJĄ POGLĄDOWĄ. ZASTRZEGA SIĘ MOŻLIWOŚĆ ZMIAN W UKŁADACH APARTAMENTÓW I PODANYCH POWIERZCHNIACH ZGODNIE Z ZAPISAMI UMOWY REZERWACYJNEJ.