

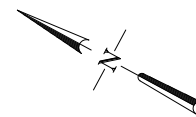
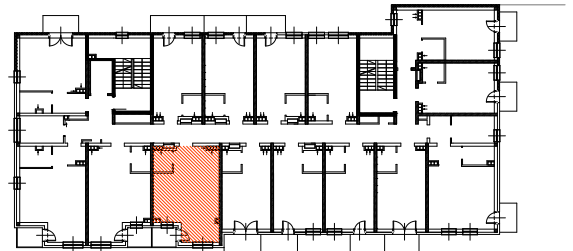


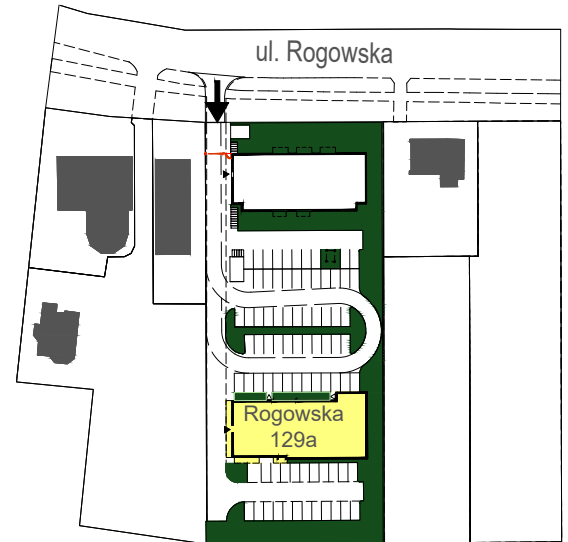


Adres	Kondygnacja	Opis apartamentu	Powierzchnia
ul. Rogowska 129a/36	2 PIĘTRO	pokój + aneks kuchenny	31,08 m²

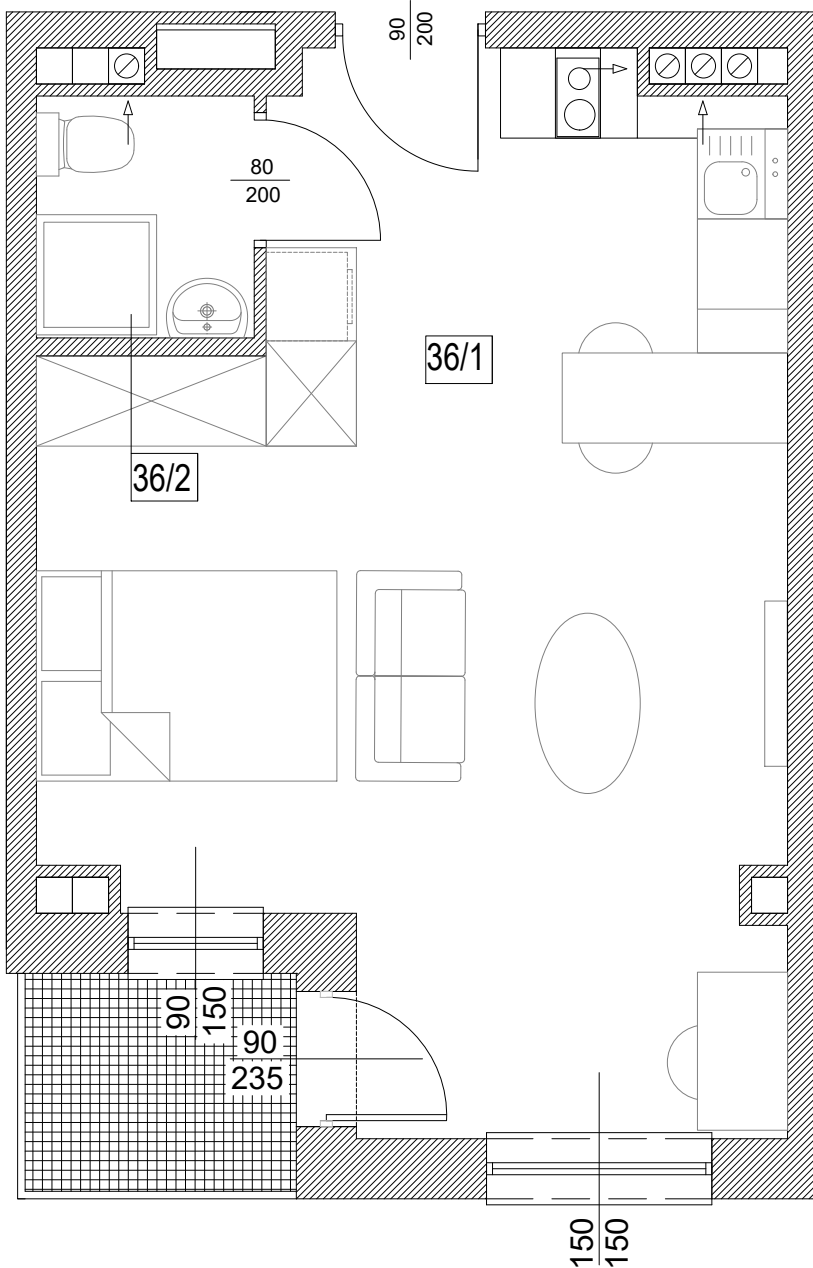

Nr pom.	Nazwa pomieszczenia	Powierzchnia (m ²)
36/1	pokój + aneks kuchenny	28,94
36/2	łazienka	2,14
	ŁĄCZNIE	31,08
	balkon	~ 2,50

skala 1:50

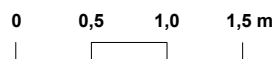

RZUT LOKALU ZOSTAŁ SPORZĄDZONY NA PODSTAWIE PROJEKTU BUDOWLANEGO I JEST WERSJĄ POGLĄDOWĄ. ZASTRZEGA SIĘ MOŻLIWOŚĆ ZMIAN W UKŁADACH APARTAMENTÓW I PODANYCH POWIERZCHNIACH ZGODNIE Z ZAPISAMI UMOWY REZERWACYJNEJ.