

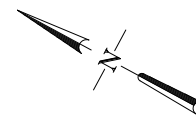
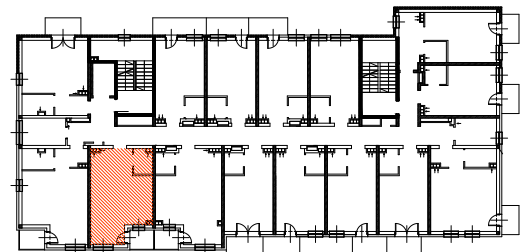


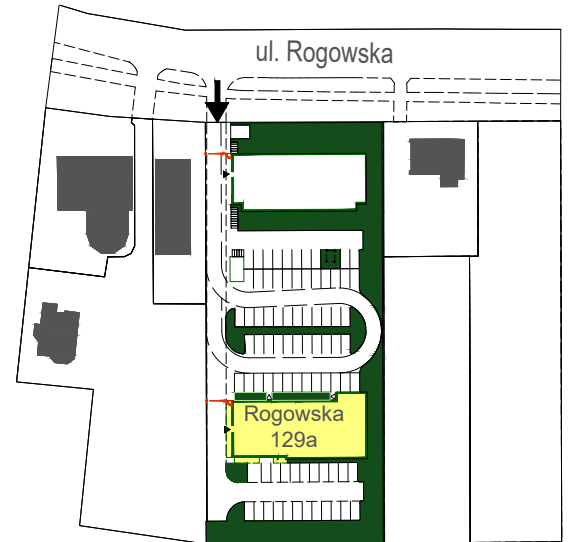


Adres	Kondygnacja	Opis apartamentu	Powierzchnia
ul. Rogowska 129a/22	1 PIĘTRO	pokój + aneks kuchenny	<b>29,47 m<sup>2</sup></b>

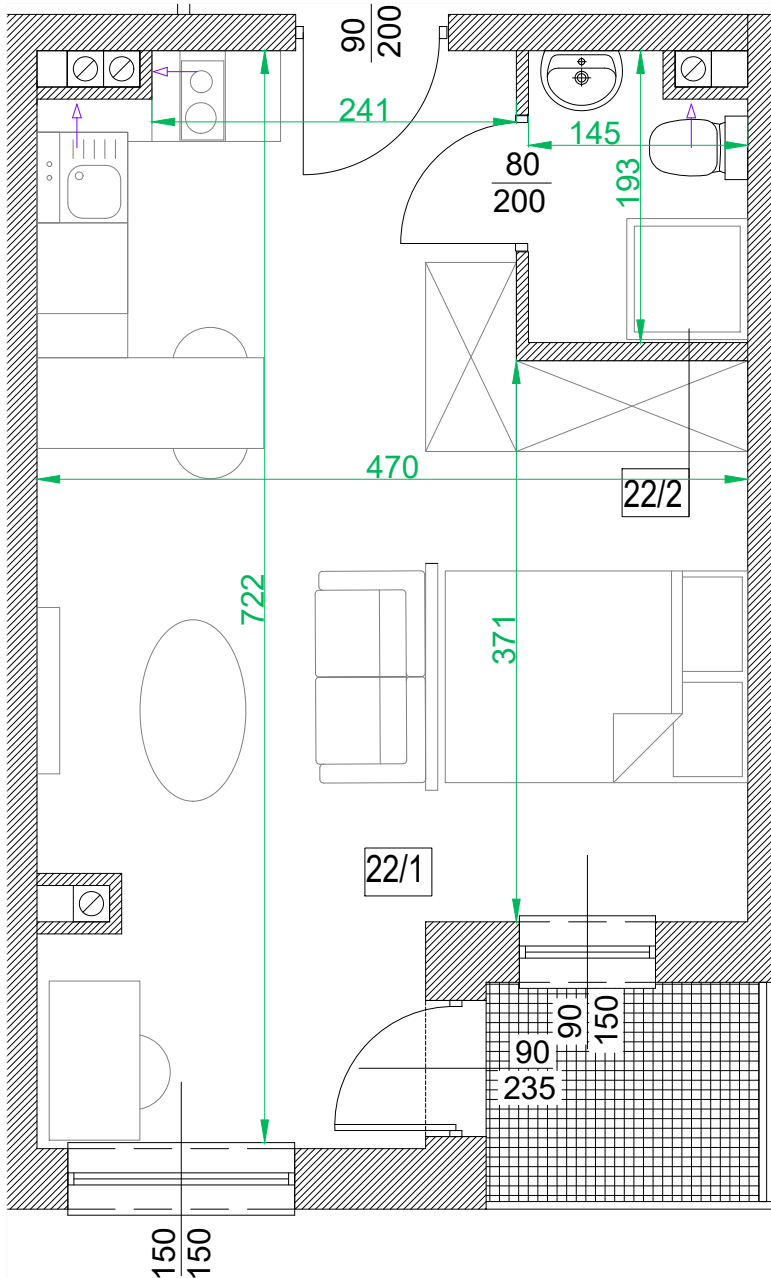

Nr pom.	Nazwa pomieszczenia	Powierzchnia (m <sup>2</sup> )
22/1	pokój + aneks kuchenny	26,95
22/2	łazienka	2,52
	<b>ŁĄCZNIE</b>	<b>29,47</b>
	balkon	~ 2,50

skala 1:50

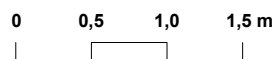

RZUT LOKALU ZOSTAŁ SPORZĄDZONY NA PODSTAWIE PROJEKTU BUDOWLANEGO I JEST WERSJĄ POGLĄDOWĄ. ZASTRZEGA SIĘ MOŻLIWOŚĆ ZMIAN W UKŁADACH APARTAMENTÓW I PODANYCH POWIERZCHNIACH ZGODNIE Z ZAPISAMI UMOWY REZERWACYJNEJ.