


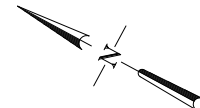
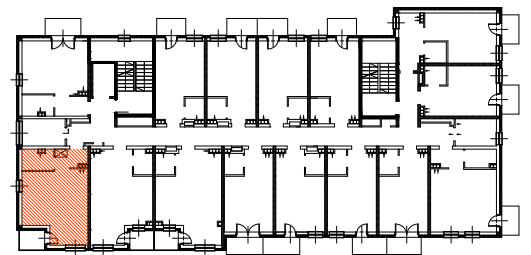


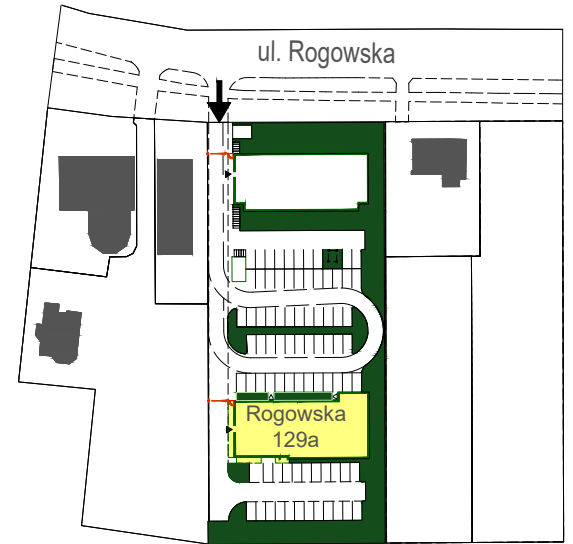

Adres	Kondygnacja	Opis apartamentu	Powierzchnia
ul. Rogowska 129a/38	2 PIĘTRO	pokój + aneks kuchenny	31,32 m²

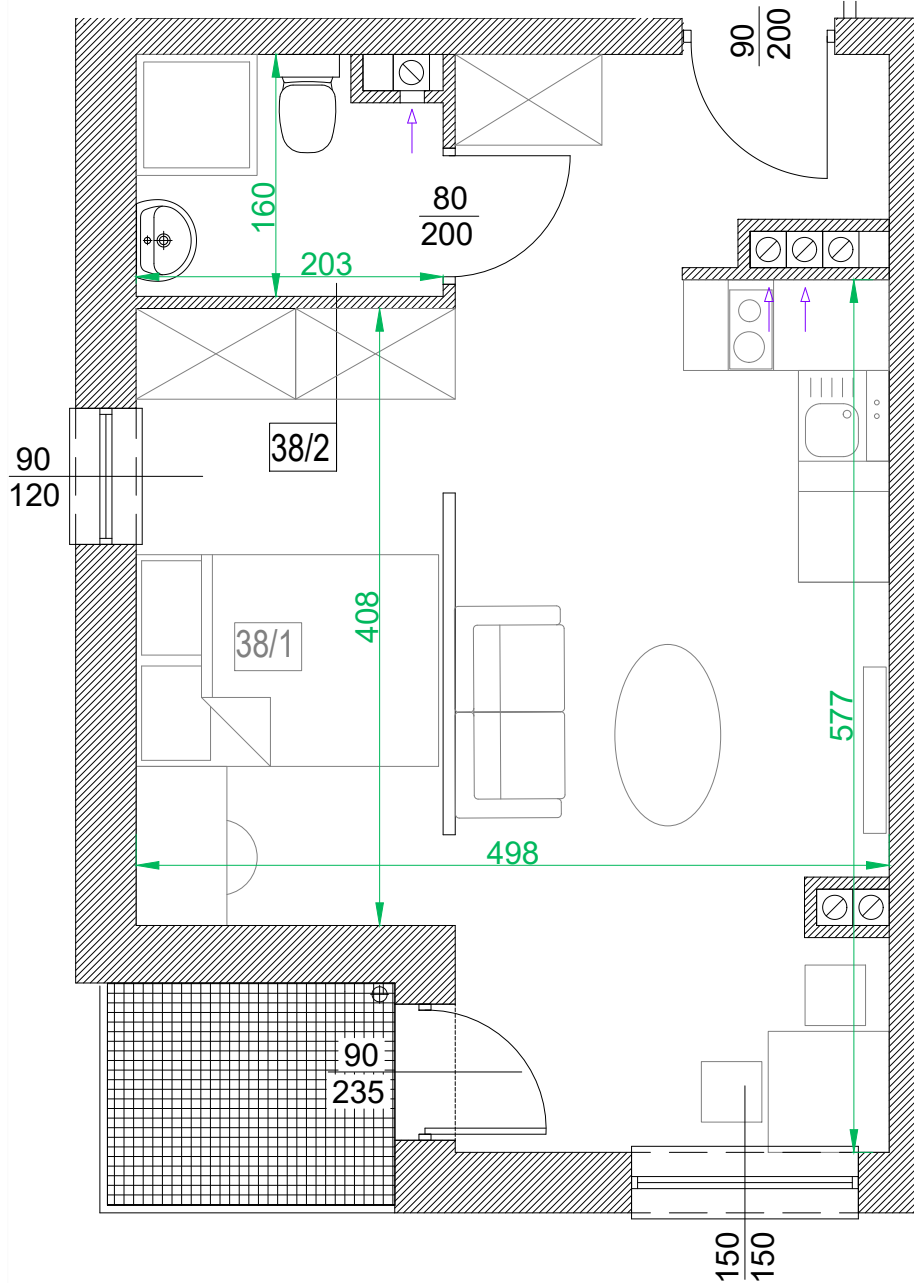

skala 1:50

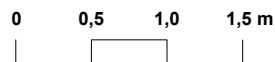

Nr pom.	Nazwa pomieszczenia	Powierzchnia (m ²)
38/1	pokój + aneks kuchenny	28,37
38/2	łazienka	2,95
	ŁĄCZNIE	31,32
	balkon	~ 2,50

RZUT LOKALU ZOSTAŁ SPORZĄDZONY NA PODSTAWIE PROJEKTU BUDOWLANEGO I JEST WERSJĄ POGLĄDOWĄ. ZASTRZEGA SIĘ MOŻLIWOŚĆ ZMIAN W UKŁADACH APARTAMENTÓW I PODANYCH POWIERZCHNIACH ZGODNIE Z ZAPISAMI UMOWY REZERWACYJNEJ.