

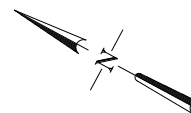
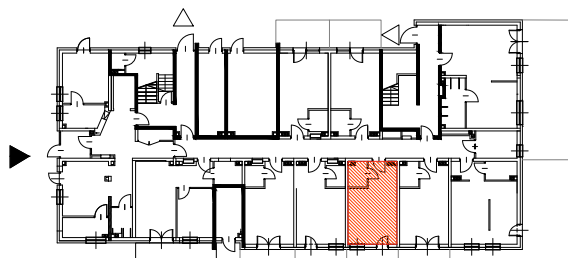


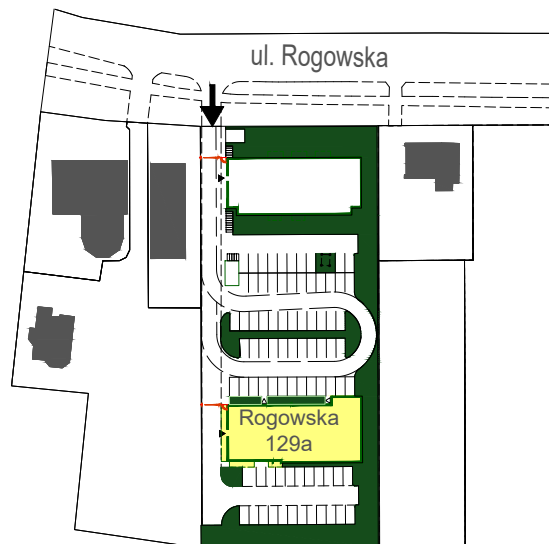


Adres	Kondygnacja	Opis apartamentu	Powierzchnia
ul. Rogowska 129a/6	PARTER	pokój + aneks kuchenny	22,00 m²

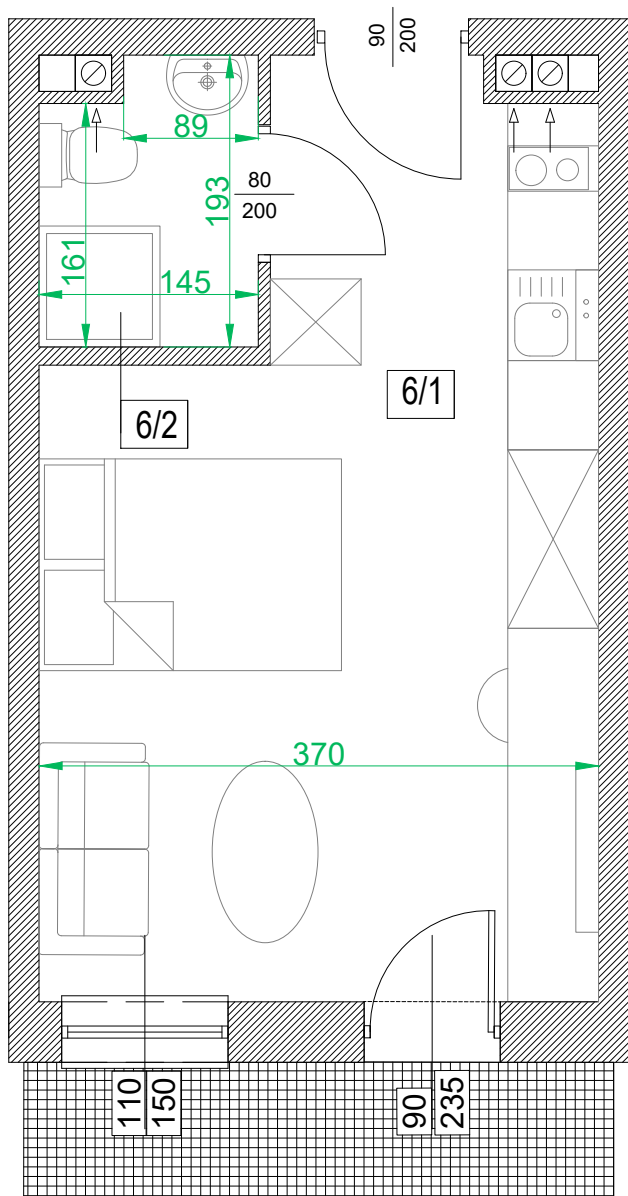

Nr pom.	Nazwa pomieszczenia	Powierzchnia (m ²)
6/1	pokój + aneks kuchenny	19,48
6/2	łazienka	2,52
	ŁĄCZNIE	22,00
	taras	~ 3,50

skala 1:50

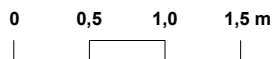

RZUT LOKALU ZOSTAŁ SPORZĄDZONY NA PODSTAWIE PROJEKTU BUDOWLANEGO I JEST WERSJĄ POGLĄDOWĄ. ZASTRZEGA SIĘ MOŻLIWOŚĆ ZMIAN W UKŁADACH APARTAMENTÓW I PODANYCH POWIERZCHNIACH ZGODNIE Z ZAPISAMI UMOWY REZERWACYJNEJ.