

**BUDOTEX***Budujemy szczęście domowego ogniska*

ul. Czekoladowa 49a, 52-326 Wrocław

e-mail: sprzedaz@budotex.pl

tel. 669 982 773, tel. 669 982 772

www.budotex.pl




BUDYNEK  
USŁUGOWO-APARTAMENTOWY  
PRZY UL. JEŹDZIECKIEJ 6-8a  
WE WROCŁAWIU



# TĘCZOWY RAJ


Adres	Kondygnacja	Opis apartamentu	Powierzchnia
ul. Jeździecka 6/10	II PIĘTRO	3 pokoje + kuchnia	<b>57,58m<sup>2</sup></b>

RZUT MIESZKANIA  
skala 1:100

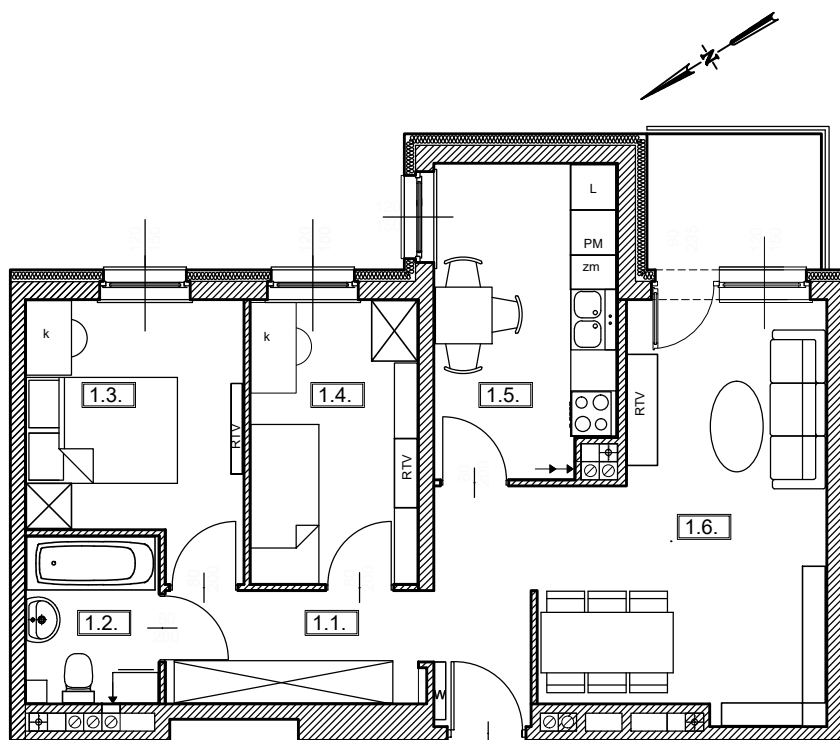


0 1 2 3 m

LOKALIZACJA W BUDYNKU  
skala 1:500

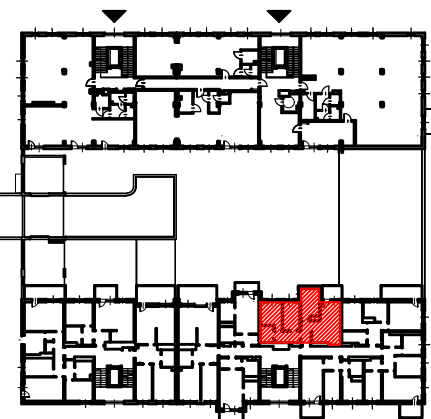

PLAN ZESPOŁU  
skala 1:1000

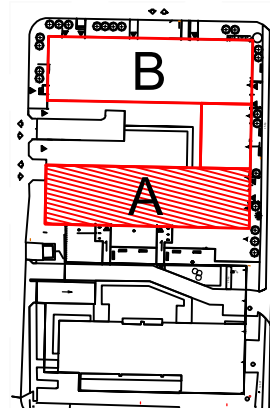

### ZESTAWIENIE POWIERZCHNI

NR	POMIESZCZENIE	POWIERZCHNIA [m <sup>2</sup> ]
1.1.	Przedpokój	6,94
1.2.	Łazienka	3,82
1.3.	Pokój	9,35
1.4.	Pokój	8,22
1.5.	Kuchnia	9,65
1.6.	Pokój	19,60
ŁĄCZNIE		<b>57,58m<sup>2</sup></b>
	Balkon	~ 4,00

RZUT MIESZKANIA ZOSTAŁ  
SPORZĄDZONY NA PODSTAWIE  
PROJEKTU BUDOWLANEGO I  
JEST WERSJĄ POGLĄDOWĄ.  
ZASTRZEGA SIĘ MOŻLIWOŚĆ  
ZMIAN W UKŁADACH MIESZKAŃ I  
PODANYCH POWIERZCHNIACH  
ZGODNIE Z ZAPISAMI UMOWY  
DEWELOPERSKIEJ