

BUDOTEX®*Budujemy szczęście domowego ogniska*

ul. Czekoladowa 49a, 52-326 Wrocław

e-mail: sprzedaz@budotex.pl

tel. 669 982 773, tel. 669 982 772

www.budotex.pl





BUDYNEK
USŁUGOWO-APARTAMENTOWY
PRZY UL. JEŹDZIECKIEJ 6-8a
WE WROCŁAWIU

TĘCZOWY RAJ




Adres	Kondygnacja	Opis apartamentu	Powierzchnia
ul. Jeździecka 6/13	II PIĘTRO	2 pokoje + kuchnia	42,51 m²


RZUT MIESZKANIA
skala 1:100

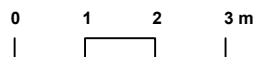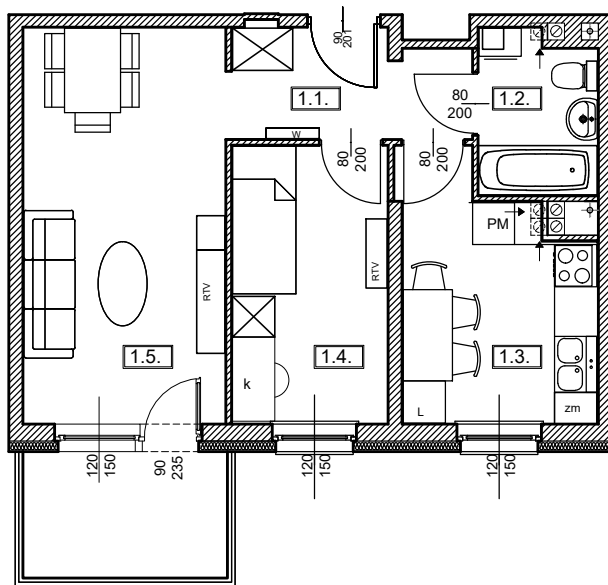

LOKALIZACJA W BUDYNKU
skala 1:500

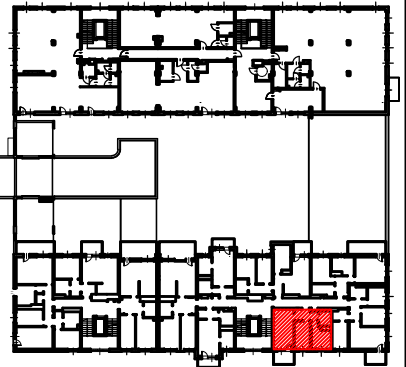

PLAN ZESPOŁU
skala 1:1000

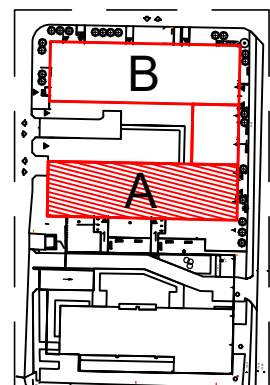

ZESTAWIENIE POWIERZCHNI		
NR	POMIESZCZENIE	POWIERZCHNIA [m ²]
1.1.	Przedpokój	4,94
1.2.	Łazienka	3,74
1.3.	Kuchnia	9,09
1.4.	Pokój	8,67
1.5.	Pokój	16,07
ŁĄCZNIE		42,51 m²
	Balkon	~ 5,20

RZUT MIESZKANIA ZOSTAŁ SPORZĄDZONY NA PODSTAWIE PROJEKTU BUDOWLANEGO I JEST WERSJĄ POGLĄDOWĄ. ZASTRZEGA SIĘ MOŻLIWOŚĆ ZMIAN W UKŁADACH MIESZKAŃ I PODANYCH POWIERZCHNIACH ZGODNIE Z ZAPISAMI UMOWY DEWELOPERSKIEJ