

BUDOTEX*Budujemy szczęście domowego ogniska*

ul. Czekoladowa 49a, 52-326 Wrocław

e-mail: sprzedaz@budotex.pl

tel. 669 982 773, tel. 669 982 772

www.budotex.pl



BUDYNEK
USŁUGOWO-APARTAMENTOWY
PRZY UL. JEŻDZIECKIEJ 6-8a
WE WROCŁAWIU



TĘCZOWY RAJ

Adres

ul. Jeździecka 6/19

Kondygnacja

III PIĘTRO


Opis apartamentu

3 pokoje + kuchnia


Powierzchnia

57,16 m²


RZUT MIESZKANIA
skala 1:100

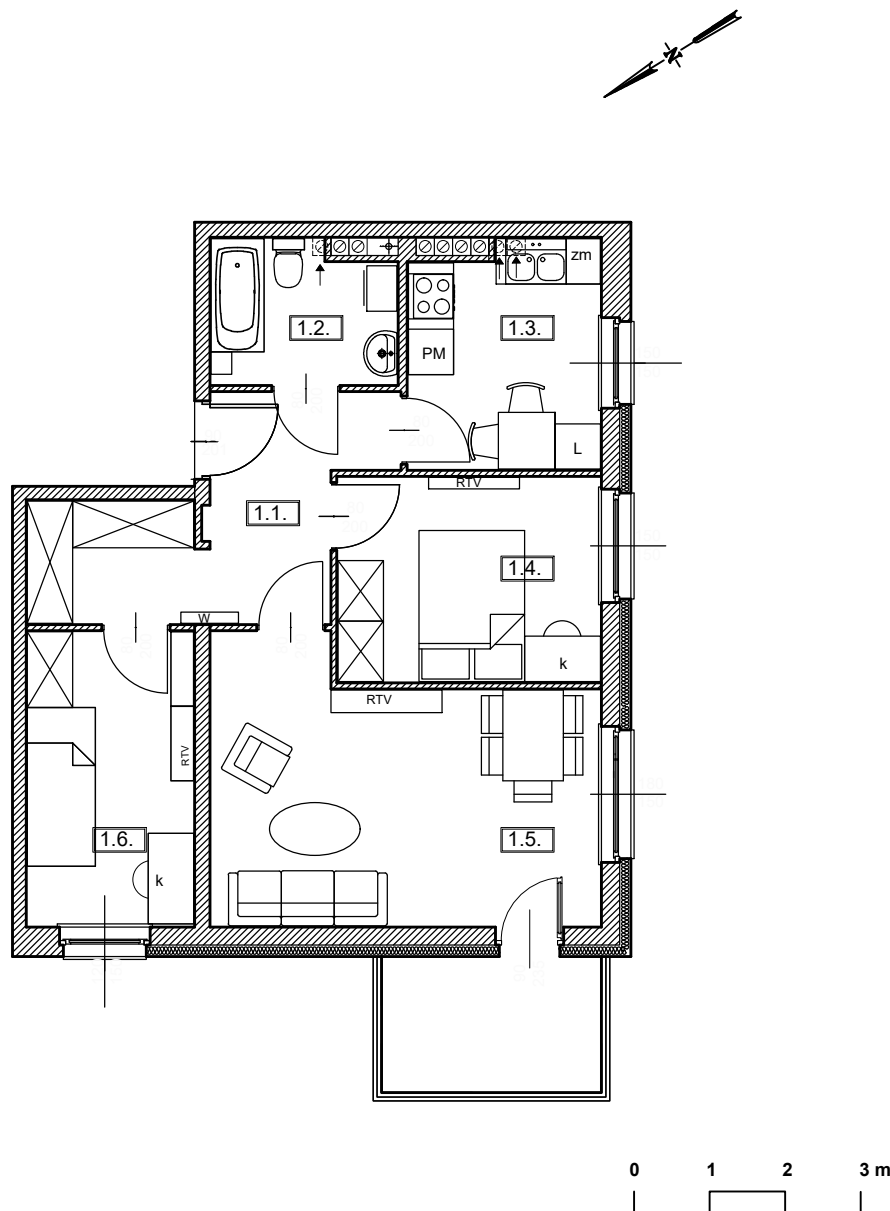

LOKALIZACJA W BUDYNKU
skala 1:500

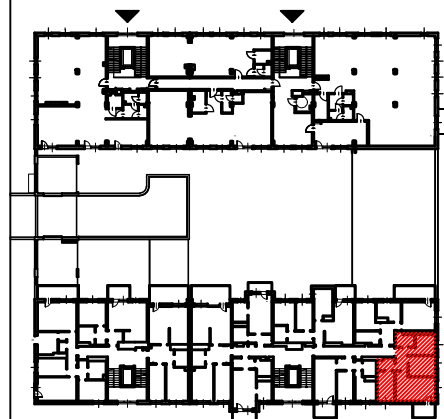

PLAN ZESPOŁU
skala 1:1000

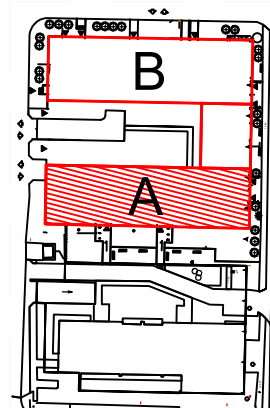

ZESTAWIENIE POWIERZCHNI

NR	POMIESZCZENIE	POWIERZCHNIA [m ²]
1.1.	Przedpokój	9,51
1.2.	Łazienka	4,44
1.3.	Kuchnia	7,37
1.4.	Pokój	9,55
1.5.	Pokój	17,55
1.6.	Pokój	8,74
ŁĄCZNIE		57,16 m²
	Balkon	~ 5,20

RZUT MIESZKANIA ZOSTAŁ
SPORZĄDZONY NA PODSTAWIE
PROJEKTU BUDOWLANEGO I
JEST WERSJĄ POGLĄDOWĄ.
ZASTRZEGA SIĘ MOŻLIWOŚĆ
ZMIAN W UKŁADACH MIESZKAŃ I
PODANYCH POWIERZCHNIACH
ZGODNIE Z ZAPISAMI UMOWY
DEWELOPERSKIEJ