

**BUDOTEX***Budujemy szczęście domowego ogniska*

ul. Czekoladowa 49a, 52-326 Wrocław

e-mail: sprzedaz@budotex.pl

tel. 669 982 773, tel. 669 982 772

www.budotex.pl



BUDYNEK  
USŁUGOWO-APARTAMENTOWY  
PRZY UL. JEŻDZIECKIEJ 6-8a  
WE WROCŁAWIU



# TĘCZOWY RAJ

Adres

ul. Jeździecka 6/27

Kondygnacja

IV PIĘTRO



Opis apartamentu

2 pokoje + kuchnia


Powierzchnia

**42,03 m<sup>2</sup>**


RZUT MIESZKANIA  
skala 1:100

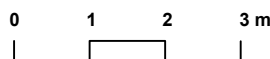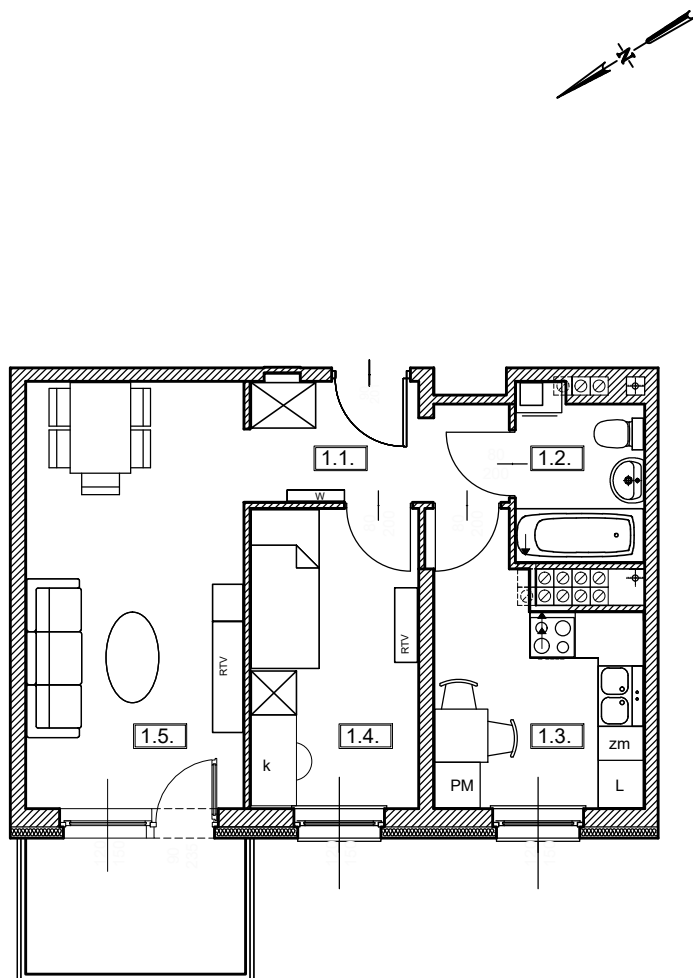

LOKALIZACJA W BUDYNKU  
skala 1:500

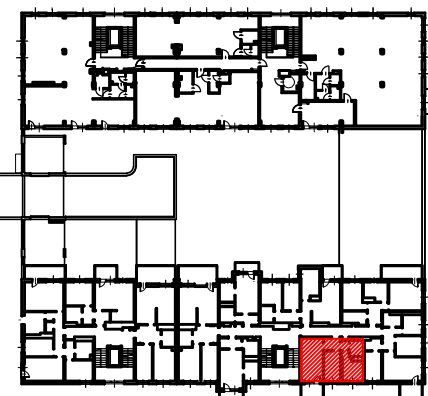

PLAN ZESPOŁU  
skala 1:1000

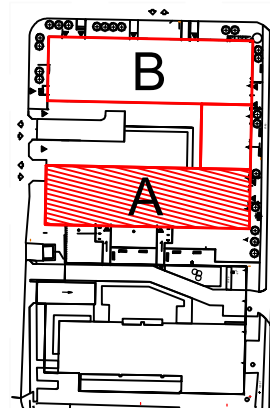

### ZESTAWIENIE POWIERZCHNI

NR	POMIESZCZENIE	POWIERZCHNIA [m <sup>2</sup> ]
1.1.	Przedpokój	4,94
1.2.	Łazienka	3,67
1.3.	Kuchnia	8,68
1.4.	Pokój	8,67
1.5.	Pokój	16,07
ŁĄCZNIE		<b>42,03 m<sup>2</sup></b>
	Balkon	~ 5,20

RZUT MIESZKANIA ZOSTAŁ  
SPORZĄDZONY NA PODSTAWIE  
PROJEKTU BUDOWLANEGO I  
JEST WERSJĄ POGLĄDOWĄ.  
ZASTRZEGA SIĘ MOŻLIWOŚĆ  
ZMIAN W UKŁADACH MIESZKAŃ I  
PODANYCH POWIERZCHNIACH  
ZGODNIE Z ZAPISAMI UMOWY  
DEWELOPERSKIEJ