

BUDOTEX*Budujemy szczęście domowego ogniska*

ul. Czekoladowa 49a, 52-326 Wrocław

e-mail: sprzedaz@budotex.pl

tel. 669 982 773, tel. 669 982 772

www.budotex.pl




BUDYNEK
USŁUGOWO-APARTAMENTOWY
PRZY UL. JEŹDZIECKIEJ 6-8a
WE WROCŁAWIU




TĘCZOWY RAJ

Adres	Kondygnacja	Opis apartamentu	Powierzchnia
ul. Jeździecka 6/29	V PIĘTRO	3 pokoje z aneksem kuchennym	60,98 m²


RZUT MIESZKANIA
skala 1:100

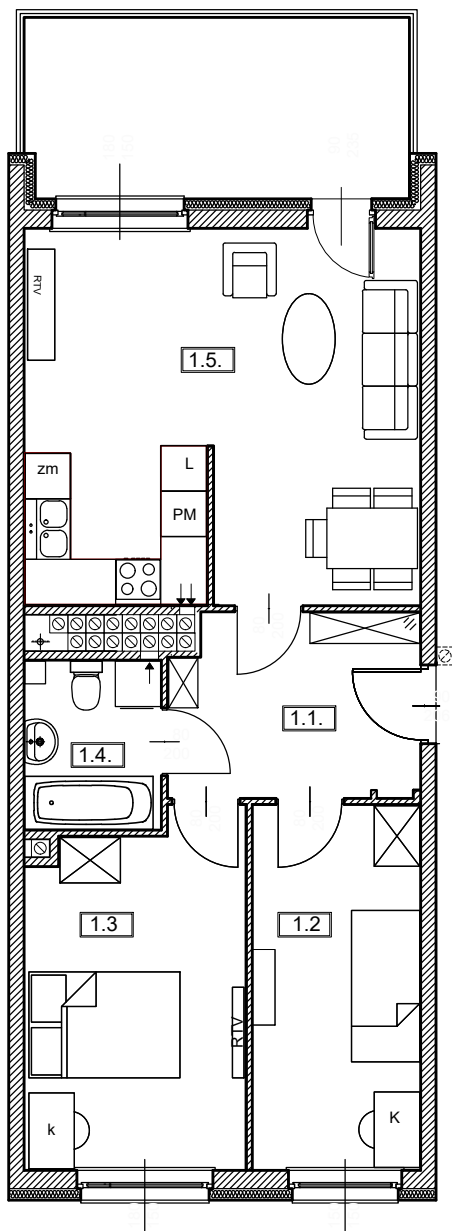

LOKALIZACJA W BUDYNKU
skala 1:500

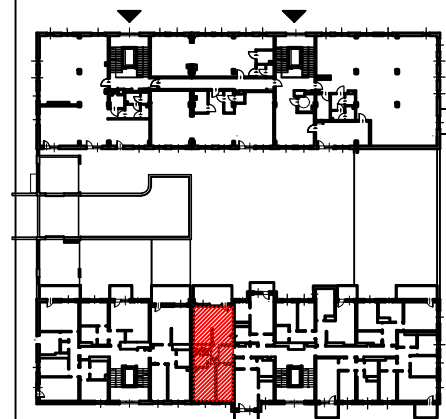

PLAN ZESPOŁU
skala 1:1000

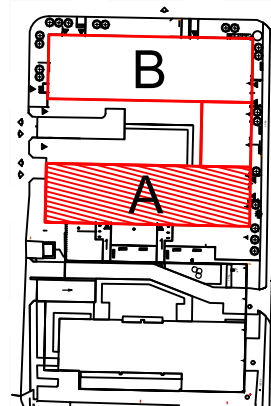

ZESTAWIENIE POWIERZCHNI		
NR	POMIESZCZENIE	POWIERZCHNIA [m ²]
1.1.	Przedpokój	7,76
1.2.	Pokój	10,58
1.3.	Pokój	13,01
1.4.	Łazienka	3,97
1.5.	Pokój z aneksem kuchennym	25,66
ŁĄCZNIE		60,98 m²
	Balkon	~ 12,00

RZUT MIESZKANIA ZOSTAŁ SPORZĄDZONY NA PODSTAWIE PROJEKTU BUDOWLANEGO I JEST WERSJĄ POGLĄDOWĄ. ZASTRZEGA SIĘ MOŻLIWOŚĆ ZMIAN W UKŁADACH MIESZKAŃ I PODANYCH POWIERZCHNIACH ZGODNIE Z ZAPISAMI UMOWY DEWELOPERSKIEJ