

BUDOTEX*Budujemy szczęście domowego ogniska*

ul. Czekoladowa 49a, 52-326 Wrocław

e-mail: sprzedaz@budotex.pl

tel. 669 982 773, tel. 669 982 772

www.budotex.pl



BUDYNEK
USŁUGOWO-APARTAMENTOWY
PRZY UL. JEŹDZIECKIEJ 6-8a
WE WROCŁAWIU



TĘCZOWY RAJ

Adres

ul. Jeździecka 6/31

Kondygnacja

V PIĘTRO


Opis apartamentu

3 pokoje + kuchnia

Powierzchnia


57,19m²

RZUT MIESZKANIA
skala 1:100

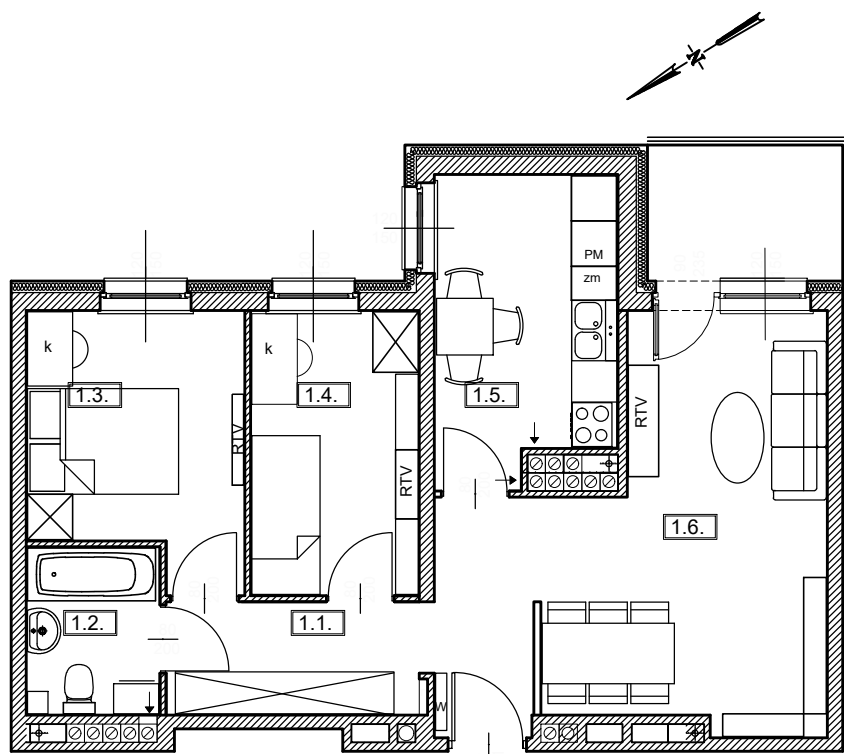


0 1 2 3 m

LOKALIZACJA W BUDYNKU
skala 1:500

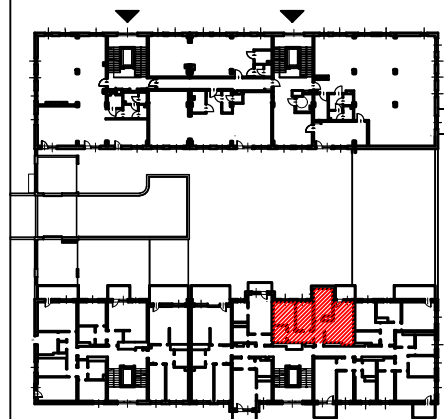

PLAN ZESPOŁU
skala 1:1000

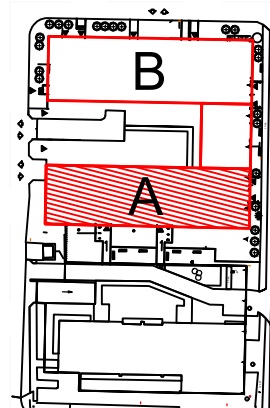

ZESTAWIENIE POWIERZCHNI

NR	POMIESZCZENIE	POWIERZCHNIA [m ²]
1.1.	Przedpokój	6,94
1.2.	Łazienka	3,82
1.3.	Pokój	9,35
1.4.	Pokój	8,22
1.5.	Kuchnia	9,26
1.6.	Pokój	19,60
ŁĄCZNIE		57,19m²
	Balkon	~ 4,50

RZUT MIESZKANIA ZOSTAŁ
SPORZĄDZONY NA PODSTAWIE
PROJEKTU BUDOWLANEGO I
JEST WERSJĄ POGLĄDOWĄ.
ZASTRZEGA SIĘ MOŻLIWOŚĆ
ZMIAN W UKŁADACH MIESZKAŃ I
PODANYCH POWIERZCHNIACH
ZGODNIE Z ZAPISAMI UMOWY
DEWELOPERSKIEJ