

BUDOTEX*Budujemy szczęście domowego ogniska*

ul. Czekoladowa 49a, 52-326 Wrocław

e-mail: sprzedaz@budotex.pl

tel. 669 982 773, tel. 669 982 772

www.budotex.pl




BUDYNEK
USŁUGOWO-APARTAMENTOWY
PRZY UL. JEŻDZIECKIEJ 6-8a
WE WROCŁAWIU



TĘCZOWY RAJ


Adres	Kondygnacja	Opis apartamentu	Powierzchnia
ul. Jeździecka 6/32	V PIĘTRO	2 pokoje + kuchnia	45,74m²

RZUT MIESZKANIA
skala 1:100

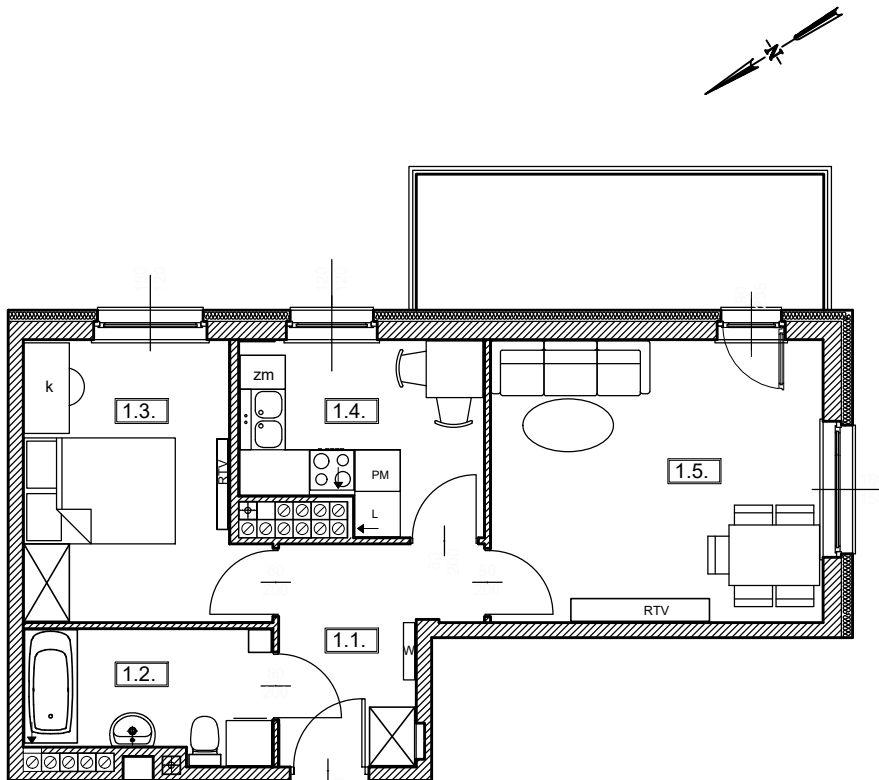


0 1 2 3 m

LOKALIZACJA W BUDYNKU
skala 1:500

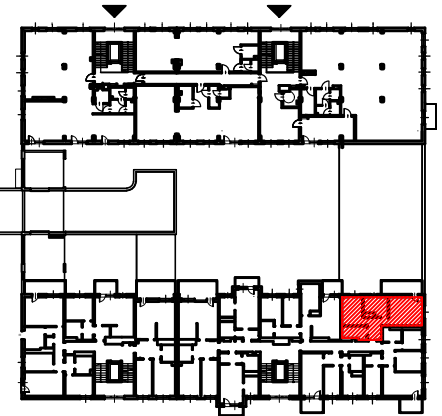

PLAN ZESPOŁU
skala 1:1000

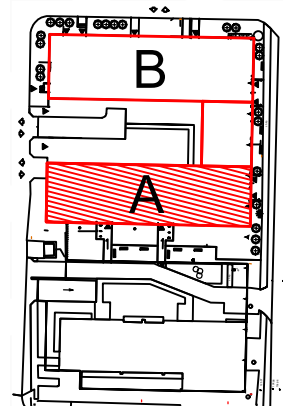

ZESTAWIENIE POWIERZCHNI		
NR	POMIESZCZENIE	POWIERZCHNIA [m ²]
1.1.	Przedpokój	6,12
1.2.	Łazienka	5,32
1.3.	Pokój	10,59
1.4.	Kuchnia	7,50
1.5.	Pokój	16,21
ŁĄCZNIE		45,74m²
	Balkon	~ 9,50

RZUT MIESZKANIA ZOSTAŁ
SPORZĄDZONY NA PODSTAWIE
PROJEKTU BUDOWLANEGO I
JEST WERSJĄ POGLĄDOWĄ.
ZASTRZEGA SIĘ MOŻLIWOŚĆ
ZMIAN W UKŁADACH MIESZKAŃ I
PODANYCH POWIERZCHNIACH
ZGODNIE Z ZAPISAMI UMOWY
DEWELOPERSKIEJ