

BUDOTEX*Budujemy szczęście domowego ogniska*

ul. Czekoladowa 49a, 52-326 Wrocław

e-mail: sprzedaz@budotex.pl

tel. 669 982 773, tel. 669 982 772

www.budotex.pl



BUDYNEK
USŁUGOWO-APARTAMENTOWY
PRZY UL. JEŹDZIECKIEJ 6-8a
WE WROCŁAWIU

**TĘCZOWY RAJ**

Adres

ul. Jeździecka 6/37

Kondygnacja

PARTER



Opis

LOKAL USŁUGOWY


Powierzchnia

132,11 m²


RZUT LOKALU
skala 1:100

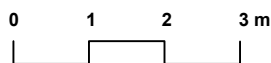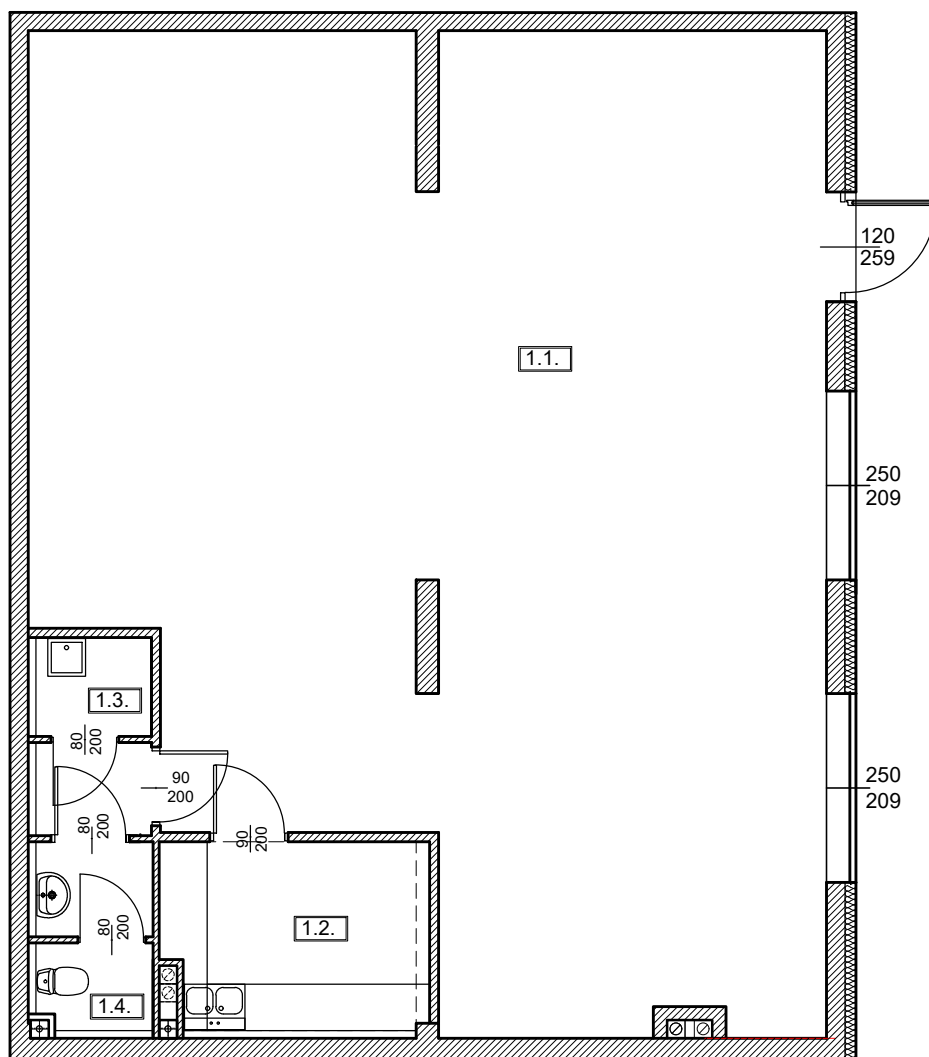

LOKALIZACJA W BUDYNKU
skala 1:500

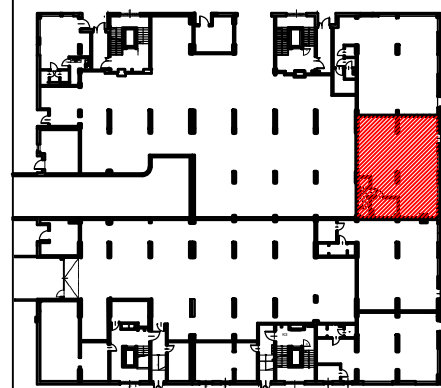

PLAN ZESPOŁU
skala 1:1000

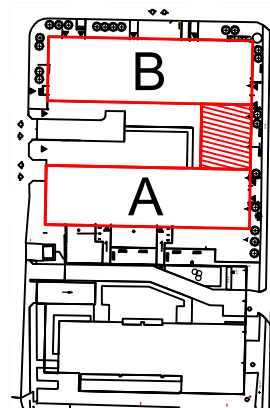

ZESTAWIENIE POWIERZCHNI

NR	POMIESZCZENIE	POWIERZCHNIA [m ²]
1.1.	Sala	118,07
1.2.	Pomieszczenie socjalne	8,45
1.3.	Pomieszczenie pomocnicze	1,92
1.4.	Wc	1,80+1,87
ŁĄCZNIE		132,11 m²

RZUT MIESZKANIA ZOSTAŁ
SPORZĄDZONY NA PODSTAWIE
PROJEKTU BUDOWLANEGO I
JEST WERSJĄ POGLĄDOWĄ.
ZASTRZEGA SIĘ MOŻLIWOŚĆ
ZMIAN W UKŁADACH MIESZKAŃ I
PODANYCH POWIERZCHNIACH
ZGODNIE Z ZAPISAMI UMOWY
DEWELOPERSKIEJ