

**BUDOTEX***Budujemy szczęście domowego ogniska*

ul. Czekoladowa 49a, 52-326 Wrocław

e-mail: sprzedaz@budotex.pl

tel. 669 982 773, tel. 669 982 772

www.budotex.pl



BUDYNEK  
USŁUGOWO-APARTAMENTOWY  
PRZY UL. JEŹDZIECKIEJ 6-8a  
WE WROCŁAWIU



**TĘCZOWY RAJ**


Adres  
ul. Jeździecka 6/17

Kondygnacja  
III PIĘTRO

Opis apartamentu  
3 pokoje + kuchnia


Powierzchnia  
**57,90 m<sup>2</sup>**

RZUT MIESZKANIA  
skala 1:100

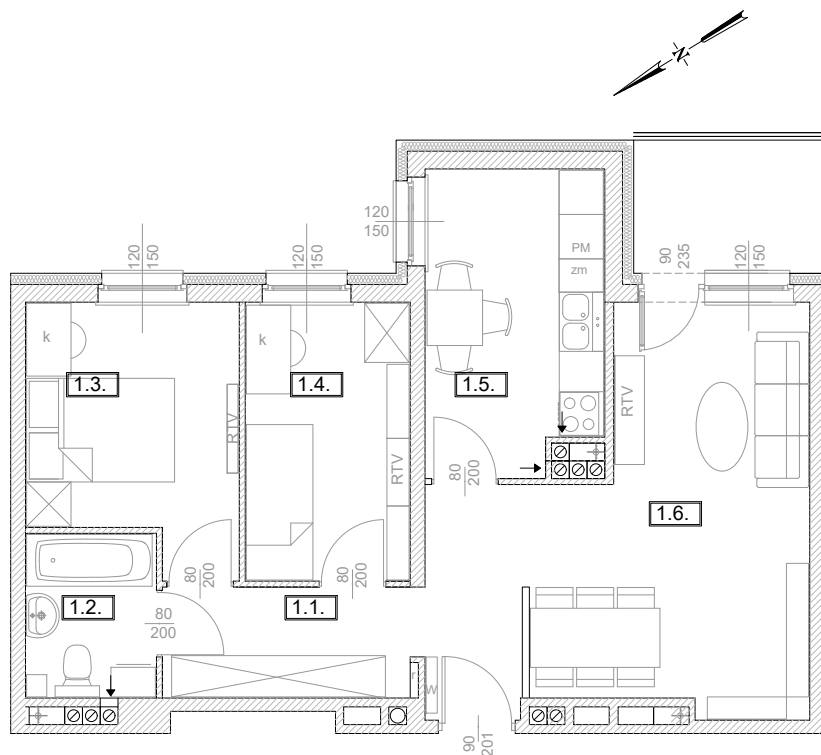


0 1 2 3 m

LOKALIZACJA W BUDYNKU  
skala 1:500

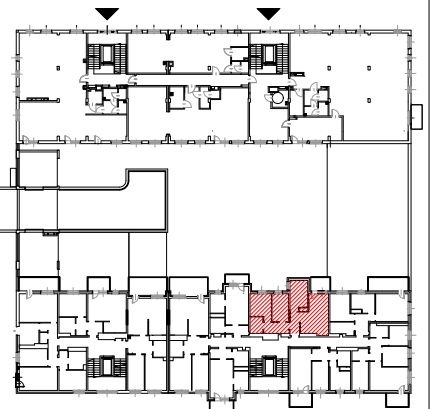

PLAN ZESPOŁU  
skala 1:1000

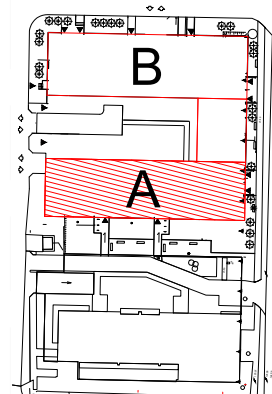

ZESTAWIENIE POWIERZCHNI

NR	POMIESZCZENIE	POWIERZCHNIA [m <sup>2</sup> ]
1.1.	Przedpokój	9,20
1.2.	Łazienka	3,73
1.3.	Pokój	9,36
1.4.	Pokój	8,25
1.5.	Kuchnia	9,66
1.6.	Pokój	17,70
ŁĄCZNIE		<b>57,90 m<sup>2</sup></b>
	Balkon	~ 4,50

RZUT MIESZKANIA ZOSTAŁ  
SPORZĄDZONY NA PODSTAWIE  
PROJEKTU BUDOWLANEGO  
I JEST WERSJĄ POGLĄDOWĄ.  
ZASTRZEGA SIĘ MOŻLIWOŚĆ  
ZMIAN W UKŁADACH MIESZKAŃ  
I PODANYCH POWIERZCHNIACH  
ZGODNIE Z ZAPISAMI UMOWY  
DEWELOPERSKIEJ.