

**BUDOTEX***Budujemy szczęście domowego ogniska*

ul. Czekoladowa 49a, 52-326 Wrocław

e-mail: sprzedaz@budotex.pl

tel. 669 982 773, tel. 669 982 772

www.budotex.pl





BUDYNEK  
USŁUGOWO-APARTAMENTOWY  
PRZY UL. JEŹDZIECKIEJ 6-8a  
WE WROCŁAWIU




**TĘCZOWY RAJ**

Adres	Kondygnacja	Opis apartamentu	Powierzchnia
ul. Jeździecka 6/22	IV PIĘTRO	3 pokoje z aneksem kuchennym	<b>61,20 m<sup>2</sup></b>


RZUT MIESZKANIA  
skala 1:100

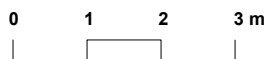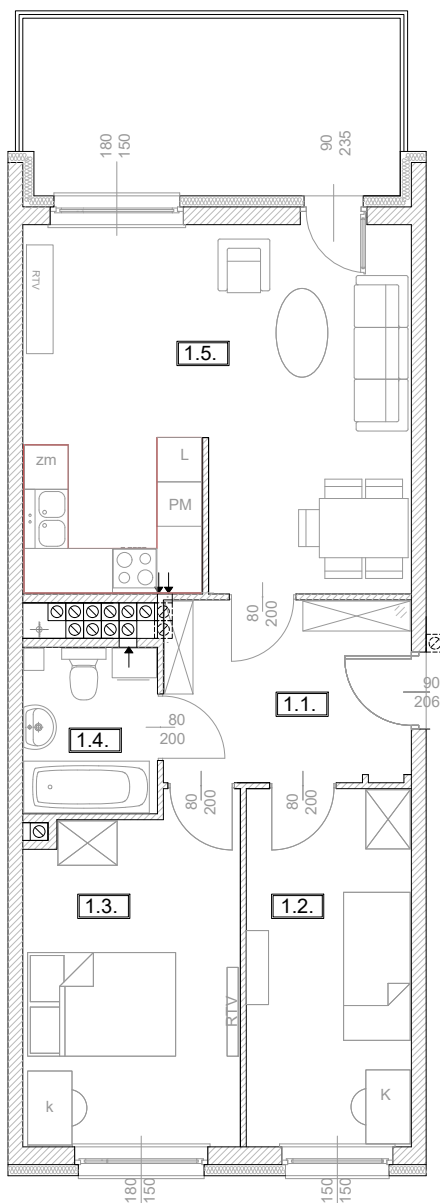

LOKALIZACJA W BUDYNKU  
skala 1:500

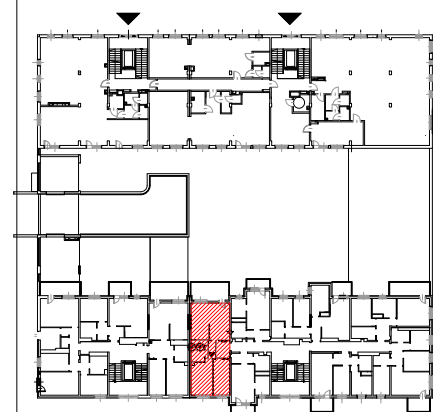

PLAN ZESPOŁU  
skala 1:1000

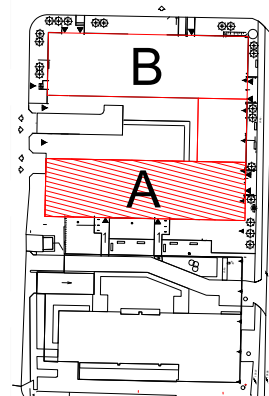

ZESTAWIENIE POWIERZCHNI		
NR	POMIESZCZENIE	POWIERZCHNIA [m <sup>2</sup> ]
1.1.	Przedpokój	7,95
1.2.	Pokój	10,61
1.3.	Pokój	13,06
1.4.	Łazienka	3,84
1.5.	Pokój z aneksem kuchennym	25,74
ŁĄCZNIE		<b>61,20 m<sup>2</sup></b>
	Balkon	~ 12,00

RZUT MIESZKANIA ZOSTAŁ SPORZĄDZONY NA PODSTAWIE PROJEKTU BUDOWLANEGO I JEST WERSJĄ POGLĄDOWĄ. ZASTRZEGA SIĘ MOŻLIWOŚĆ ZMIAN W UKŁADACH MIESZKAŃ I PODANYCH POWIERZCHNIACH ZGODNIE Z ZAPISAMI UMOWY DEWELOPERSKIEJ.