

BUDOTEX*Budujemy szczęście domowego ogniska*

ul. Czekoladowa 49a, 52-326 Wrocław

e-mail: sprzedaz@budotex.pl

tel. 669 982 773, tel. 669 982 772

www.budotex.pl



BUDYNEK
USŁUGOWO-APARTAMENTOWY
PRZY UL. JEŻDZIECKIEJ 6-8a
WE WROCŁAWIU




TĘCZOWY RAJ


Adres ul. Jeździecka 6/30	Kondygnacja V PIĘTRO	Opis apartamentu pokój + kuchnia	Powierzchnia 28,78 m²
------------------------------	-------------------------	-------------------------------------	--

0 0,5 1 1,5 m


RZUT MIESZKANIA
skala 1:50

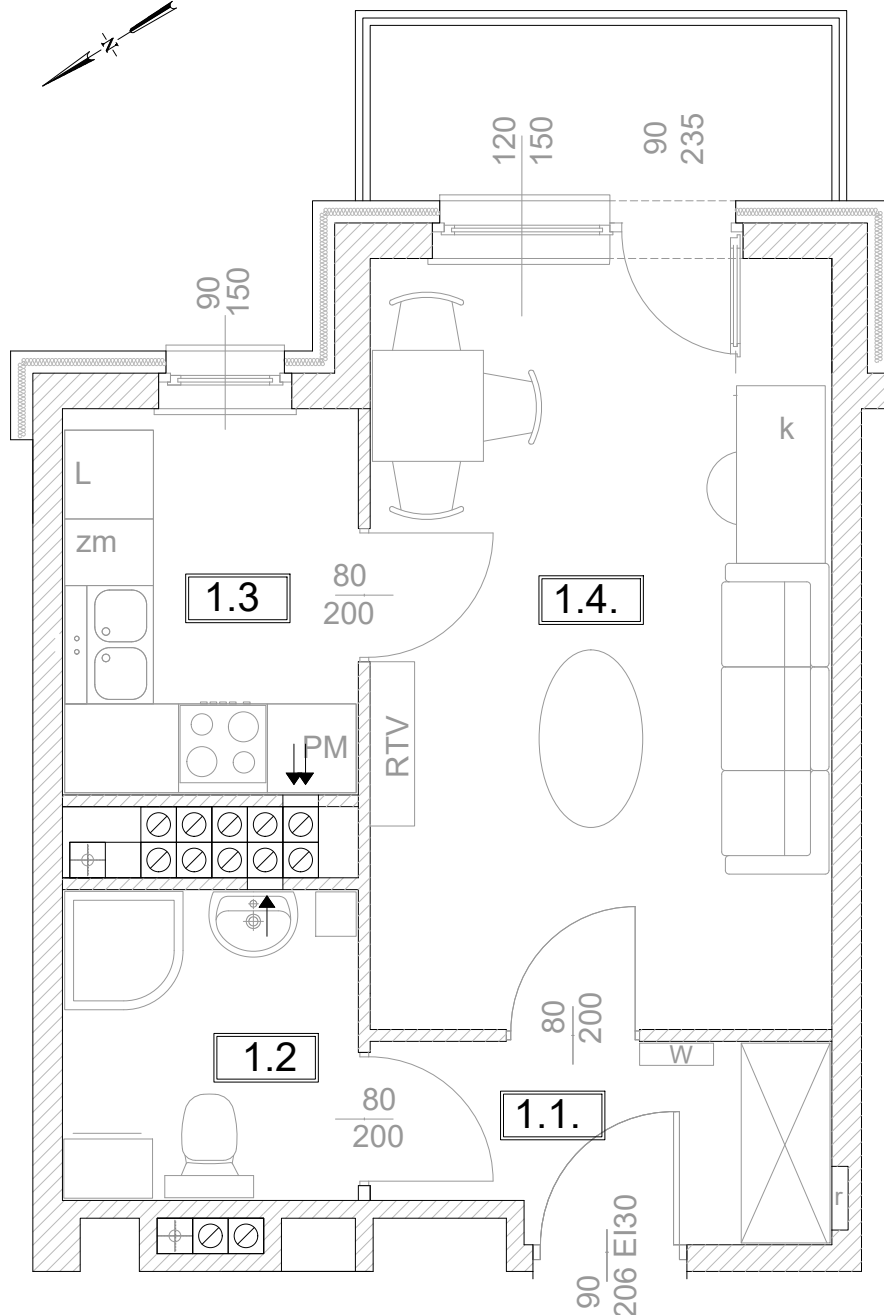

LOKALIZACJA W BUDYNKU
skala 1:500

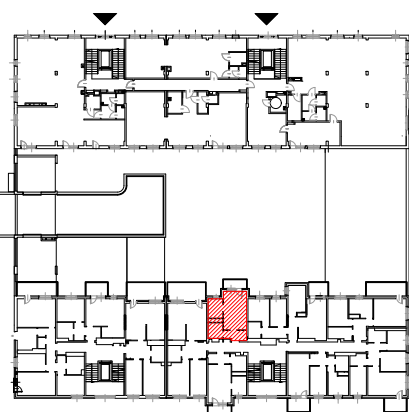

PLAN ZESPOŁU
skala 1:1000

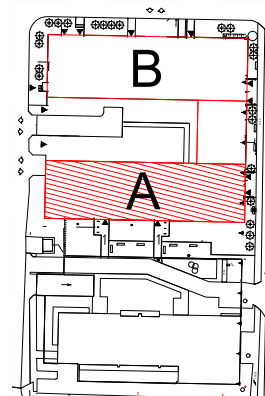

ZESTAWIENIE POWIERZCHNI

NR	POMIESZCZENIE	POWIERZCHNIA [m ²]
1.1.	Przedpokój	3,84
1.2.	Łazienka	3,94
1.3.	Kuchnia	5,08
1.4.	Pokój	15,92
ŁĄCZNIE		28,78 m²
	Balkon	~ 3,70

RZUT MIESZKANIA ZOSTAŁ
SPORZĄDZONY NA PODSTAWIE
PROJEKTU BUDOWLANEGO
I JEST WERSJĄ POGLĄDOWĄ.
ZASTRZEGA SIĘ MOŻLIWOŚĆ
ZMIAN W UKŁADACH MIESZKAŃ
I PODANYCH POWIERZCHNIACH
ZGODNIE Z ZAPISAMI UMOWY
DEWELOPERSKIEJ.