

**BUDOTEX***Budujemy szczęście domowego ogniska*

ul. Czekoladowa 49a, 52-326 Wrocław

e-mail: sprzedaz@budotex.pl

tel. 669 982 773, tel. 669 982 772

www.budotex.pl



BUDYNEK  
USŁUGOWO-APARTAMENTOWY  
PRZY UL. JEŹDZIECKIEJ 6-8a  
WE WROCŁAWIU



# TĘCZOWY RAJ


Adres  
ul. Jeździecka 6/31

Kondygnacja  
V PIĘTRO

Opis apartamentu  
3 pokoje + kuchnia


Powierzchnia  
**57,72 m<sup>2</sup>**

RZUT MIESZKANIA  
skala 1:100

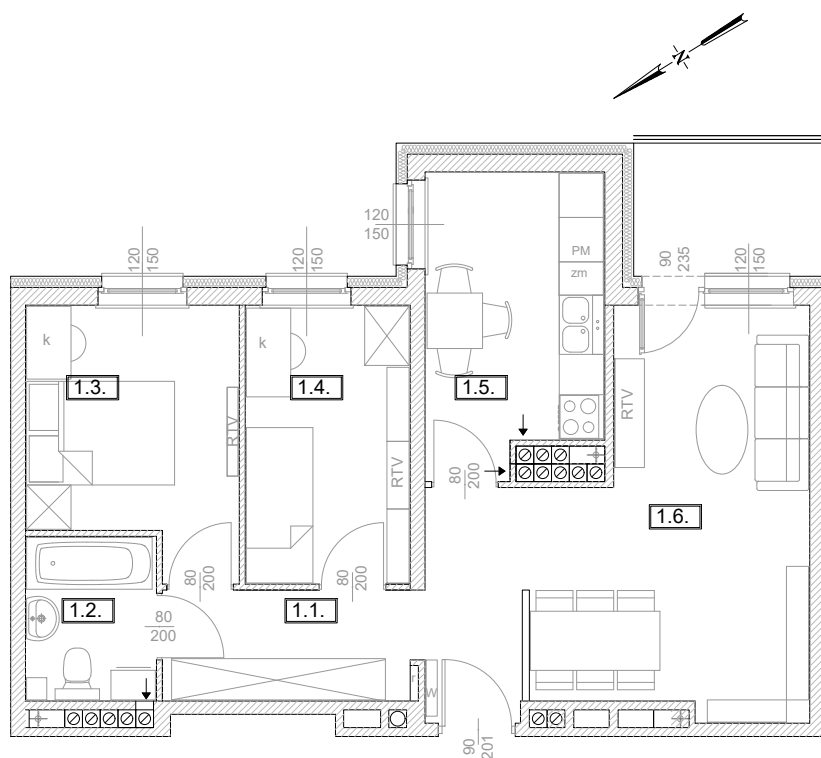


0 1 2 3 m

LOKALIZACJA W BUDYNKU  
skala 1:500

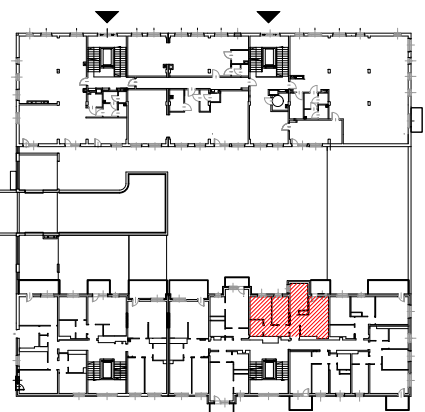

PLAN ZESPOŁU  
skala 1:1000

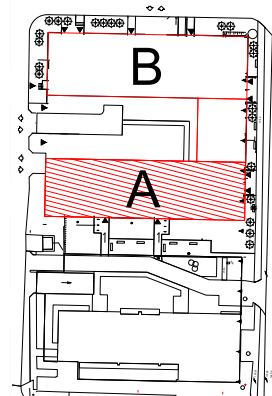

### ZESTAWIENIE POWIERZCHNI

NR	POMIESZCZENIE	POWIERZCHNIA [m <sup>2</sup> ]
1.1.	Przedpokój	9,27
1.2.	Łazienka	3,75
1.3.	Pokój	9,35
1.4.	Pokój	8,26
1.5.	Kuchnia	9,40
1.6.	Pokój	17,69
<b>ŁĄCZNIE</b>		<b>57,72 m<sup>2</sup></b>
	Balkon	~ 4,50

RZUT MIESZKANIA ZOSTAŁ  
SPORZĄDZONY NA PODSTAWIE  
PROJEKTU BUDOWLANEGO  
I JEST WERSJĄ POGLĄDOWĄ.  
ZASTRZEGA SIĘ MOŻLIWOŚĆ  
ZMIAN W UKŁADACH MIESZKAŃ  
I PODANYCH POWIERZCHNIACH  
ZGODNIE Z ZAPISAMI UMOWY  
DEWELOPERSKIEJ.